




# MIEJSCOWY PLAN ZAGOSPODAROWANIA PRZESTRZENNEGO CZĘŚCI WSI GOŁĄBKI ORAZ CZĘŚCI WSI OSTROWITE GM. TRZEMESZNO


STUDIUM UWARUNKOWAŃ I KIERUNKÓW  
ZAGOSPODAROWANIA PRZESTRZENNEGO  
MIASTA I GMINY TRZEMESZNO - SKALA 1:10 000

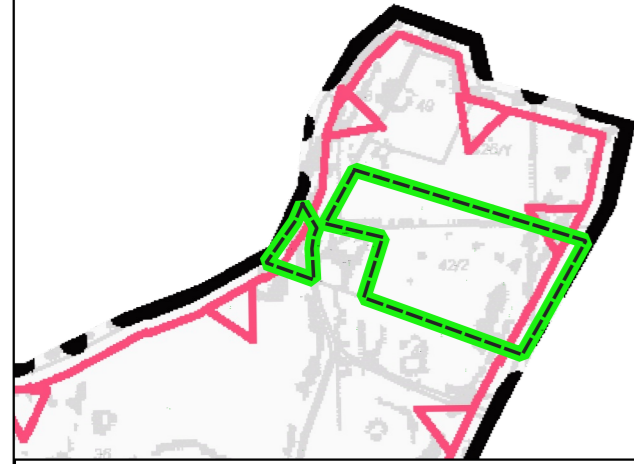

— granica obszaru objętego miejscowym planem  
zagospodarowania przestrzennego

## OZNACZENIA

- GRANICA GMINY
- GRANICA TERENÓW TURYSTYCZNYCH

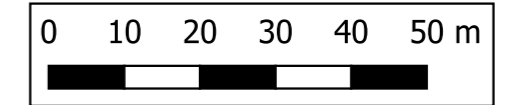

SKALA 1:1000



## OZNACZENIA

- granica obszaru objętego miejscowym planem zagospodarowania przestrzennego
- linia rozgraniczająca tereny o różnym przeznaczeniu lub różnych zasadach zagospodarowania
- ▲▲▲ nieprzekraczalna linia zabudowy
- MNW teren zabudowy mieszkaniowej jednorodzinnej wolnostojącej
- KR teren komunikacji drogowej wewnętrznej
- Główny Zbiornik Wód Podziemnych GZWP 143 Subzbiornik Inowrocław - Gniezno

## OZNACZENIA INFORMACYJNE

- linia wymiarowa
- granica województwa

Układ współrzędnych:  
EPSG:2177 - ETRS89 / Poland CS2000 zone 6  
Informacja o źródle pochodzenia użytego materiału państwowego zasobu geodezyjnego i kartograficznego, o której mowa w art. 40c ust. 3 ustawy z dnia 17 maja 1989 r. - Prawo geodezyjne i kartograficzne (Dz. U. z 2021 r. poz. 1990) Państwowy Ośrodek Dokumentacji Geodezyjnej i Kartograficznej w Gnieźnie  
Licencja: GK.U.6642.0000.2024\_3003\_P

ZAŁĄCZNIK NR 1  
DO UCHWAŁY RADY MIEJSKIEJ TRZEMESZNA  
NR .../.../2026 Z DNIA ..... 2026 r.  
OGŁOSZONEJ W DZIENNIKU URZĘDOWYM WOJEWÓDZTWA  
WIELKOPOLSKIEGO Z DNIA ..... 2026 r., POZ. ....