


MIEJSCOWY PLAN ZAGOSPODAROWANIA PRZESTRZENNEGO TERENU CZĘŚCI MIASTA TRZEMESZNA



0 10 20 30 40 50 m
SKALA 1:1000

STUDIUM UWARUNKOWAŃ I KIERUNKÓW
ZAGOSPODAROWANIA PRZESTRZENNEGO
MIASTA I GMINY TRZEMESZNO - SKALA 1:10 000

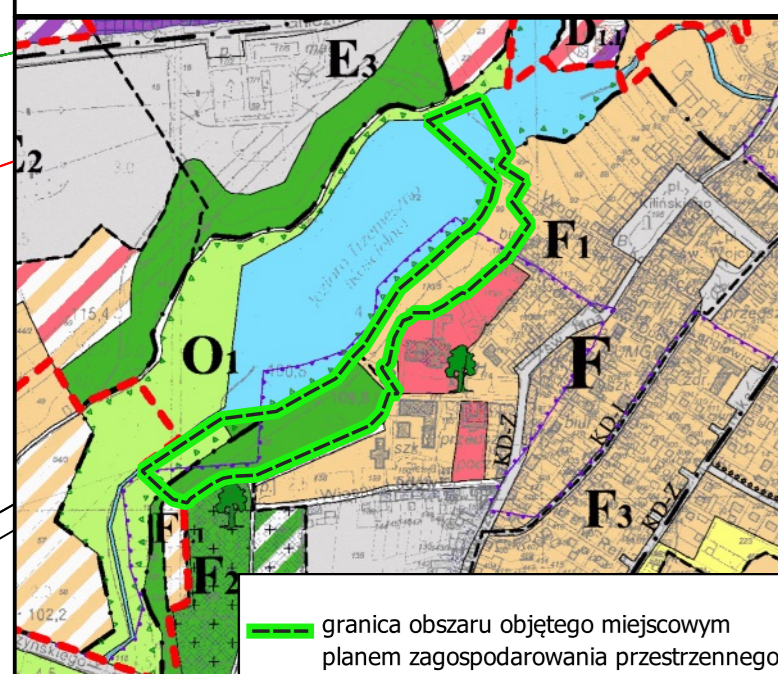

STREFY I JEDNOSTKI FUNKCJONALNE

ISTN./PROJ.	FUNKCJA MIESZKANIOWA
	FUNKCJA ZIELENI
	TERENY WYPOCZYNKU - PARKI LASY
	TERENY WÓD OTWARTYCH
	ZESPÓŁ STANOWISK ARCHEOLOGICZNYCH
	KORYTARZ EKOLOGICZNY

Oznaczenia:

- | | | | |
|--|---|--|--|
| | granica obszaru objętego miejscowym planem zagospodarowania przestrzennego | | teren obsługi komunikacji |
| | linia rozgraniczająca tereny o różnym przeznaczeniu lub różnych zasadach zagospodarowania | | historyczny układ urbanistyczny miasta Trzemeszna ujęty w gminnej ewidencji zabytków |
| | nieprzekraczalna linia zabudowy | | lokalizacja stanowiska archeologicznego wpisana do ewidencji zabytków |
| | teren zieleni | | zasięg 50 m strefy sanitarnej od cmentarza |
| | teren wód powierzchniowych śródlądowych | | zasięg 150 m strefy sanitarnej od cmentarza |
| | teren usług | | sieć elektroenergetyczna średniego napięcia SN15kV |
| | teren usług kultu religijnego | | pas technologiczny od linii średniego napięcia SN15kV |
| | teren komunikacji drogowej publicznej | | linia wymiarowa |
| | teren komunikacji pieszo--rowerowej | | linia pomocnicza - odnośnik |

Układ współrzędnych:
EPSG:2177 - ETRS89 / Poland CS2000 zone 6
Informacja o źródle pochodzenia użytego materiału państwowego zasobu geodezyjnego i kartograficznego,
o którym mowa w art. 40c ust. 3 ustawy z dnia 17 maja 1989 r. - Prawo geodezyjne i kartograficzne
(Dz. U. z 2021 r. poz. 1990) Państwowy Ośrodek Dokumentacji Geodezyjnej i Kartograficznej w Gnieźnie
Licencja: GK.U.6642.3520.2024_3003_P z dnia 14.11.2024 r.

Cały obszar opracowania miejscowego planu zagospodarowania przestrzennego znajduje się w granicach Głównego Zbiornika Wód Podziemnych nr 143 Subzbiornik Inowrocław - Gniezno

ZAŁĄCZNIK NR 1
DO UCHWAŁY RADY MIEJSKIEJ TRZEMESZNA
NR .../.../2026 Z DNIA 2026 r.
OGŁOSZONEJ W DZIENNIKU URZĘDOWYM WOJEWÓDZTWA
WIELKOPOLSKIEGO Z DNIA 2026 r., POZ.