



MIEJSCOWY PLAN ZAGOSPODAROWANIA PRZESTRZENNEGO TERENU CZĘŚCI MIASTA TRZEMESZNA

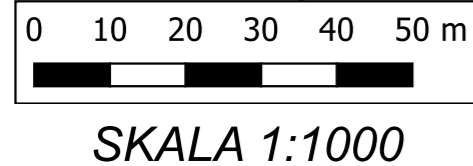

SKALA 1:1000

STUDIUM UWARUNKOWAŃ I KIERUNKÓW
ZAGOSPODAROWANIA PRZESTRZENNEGO
MIASTA I GMINY TRZEMESZNO - SKALA 1:10 000

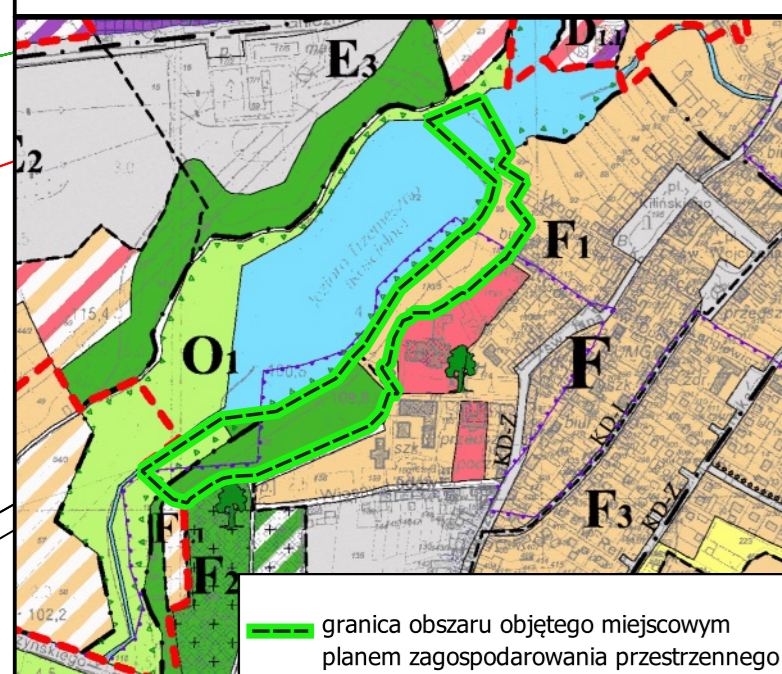

STREFY I JEDNOSTKI FUNKCYJNALNE

ISTN./PROJ.	FUNKCJA
[Symbol]	FUNKCJA MIESZKANIOWA
[Symbol]	FUNKCJA ZIELENI
[Symbol]	TERENY WYPOCZYNKU - PARKI LASY
[Symbol]	TERENY WÓD OTWARTYCH
[Symbol]	ZESPÓŁ STANOWISK ARCHEOLOGICZNYCH
[Symbol]	KORYTARZ EKOLOGICZNY

Oznaczenia:

	granica obszaru objętego miejscowym planem zagospodarowania przestrzennego		teren obsługi komunikacji
	linia rozgraniczająca tereny o różnym przeznaczeniu lub różnych zasadach zagospodarowania		historyczny układ urbanistyczny miasta Trzemeszna ujęty w gminnej ewidencji zabytków
	nieprzekraczalna linia zabudowy		lokalizacja stanowiska archeologicznego wpisane do ewidencji zabytków
	Z teren zieleni		zasięg 50 m strefy sanitarnej od cmentarza
	WS teren wód powierzchniowych śródlądowych		zasięg 150 m strefy sanitarnej od cmentarza
	U teren usług		sieć elektroenergetyczna średniego napięcia SN15kV
	UR teren usług kultu religijnego		pas technologiczny od linii średniego napięcia SN15kV
	KD teren komunikacji drogowej publicznej		linia wymiarowa
	KP teren komunikacji pieszo--rowerowej		linia pomocnicza - odnośnik

Układ współrzędnych:
EPSG:2177 - ETRS89 / Poland CS2000 zone 6
Informacja o źródle pochodzenia użytego materiału państwowego zasobu geodezyjnego i kartograficznego, o której mowa w art. 40c ust. 3 ustawy z dnia 17 maja 1989 r. - Prawo geodezyjne i kartograficzne (Dz. U. z 2021 r. poz. 1990) Państwowy Ośrodek Dokumentacji Geodezyjnej i Kartograficznej w Gnieźnie Licencja: GK.U.6642.3520.2024_3003_P z dnia 14.11.2024 r.

Cały obszar opracowania miejscowego planu zagospodarowania przestrzennego znajduje się w granicach Głównego Zbiornika Wód Podziemnych nr 143 Subzbiornik Inowrocław - Gniezno

ZAŁĄCZNIK NR 1
DO UCHWAŁY RADY MIEJSKIEJ TRZEMESZNA
NR .../.../2025 Z DNIA 2025 r.
OGŁOSZONEJ W DZIENNIKU URZĘDOWYM WOJEWÓDZTWA
WIELKOPOLSKIEGO Z DNIA 2025 r., POZ.