


MIEJSCOWY PLAN ZAGOSPODAROWANIA PRZESTRZENNEGO  
CZĘŚCI WSI JASTRZĘBOWO GM. TRZEMESZNO

PROJEKT

Załącznik nr 1 do Uchwały nr .....  
Rady Miejskiej Trzemeszna z dnia .....

SKALA 1:1000

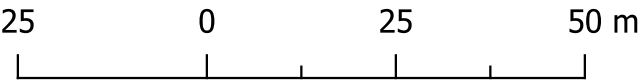

OZNACZENIA:

- granica obszaru objętego miejscowym planem zagospodarowania przestrzennego
- linia rozgraniczająca tereny o różnym przeznaczeniu lub różnych zasadach zagospodarowania
- nieprzekraczalna linia zabudowy
- teren zabudowy związanej z rolnictwem

Cały obszar objęty planem położony jest w granicach  
Głównego Zbiornika Wód Podziemnych nr 143  
Subzbiornik Inowrocław - Gniezno


droga powiatowa nr 2235P

kierunek Smolary, Grabowo

kierunek Kozłowo

RZ

WYRYS ZE STUDIUM UWARUNKOWAŃ I KIERUNKÓW  
ZAGOSPODAROWANIA PRZESTRZENNEGO MIASTA  
I GMINY TRZEMESZNO  
SKALA 1:10000

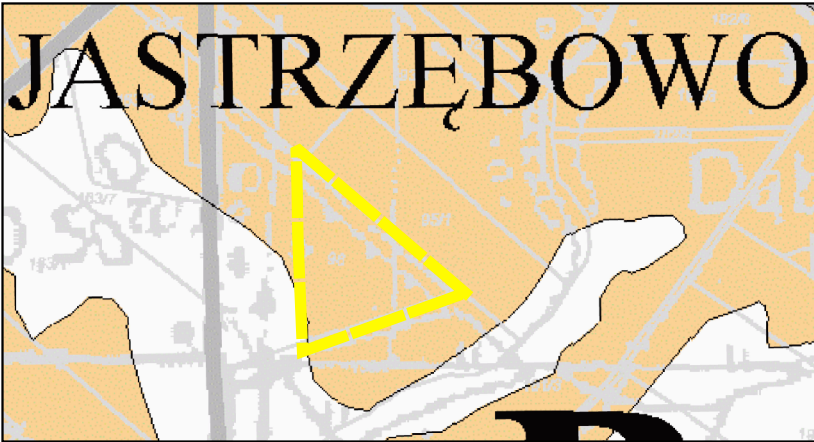

OZNACZENIA:

- granica obszaru objętego miejscowym planem zagospodarowania przestrzennego
- kompleksy gleb podlegających ochronie

Miejscowy plan zagospodarowania przestrzennego został sporządzony w układzie współrzędnym ETRF2000-PL (EPSG:2177), na mapie do celów projektowych pochodzącej z państwowego zasobu geodezyjnego i kartograficznego, wydanej przez Starostę Gnieźnieńskiego