





MIEJSCOWY PLAN ZAGOSPODAROWANIA PRZESTRZENNEGO CZĘŚCI WSI BIEŚLIN GM. TRZEMESZNO

ZAŁĄCZNIK NR 1 DO UCHWAŁY NR/....../....
RADY MIEJSKIEJ TRZEMESZNA Z DNIA

PROJEKT - WYŁOŻENIE DO PUBLICZNEGO WGLĄDU

UKŁAD WSPÓŁRZĘDNYCH PL-2000
ŹRÓDŁO MAPY ZASADNICZEJ W WERSJI WEKTOROWEJ:
STAROSTA GNIĘŹNIEŃSKI
LICENCJA NR

SKALA 1 : 1000
1 cm - 10 m

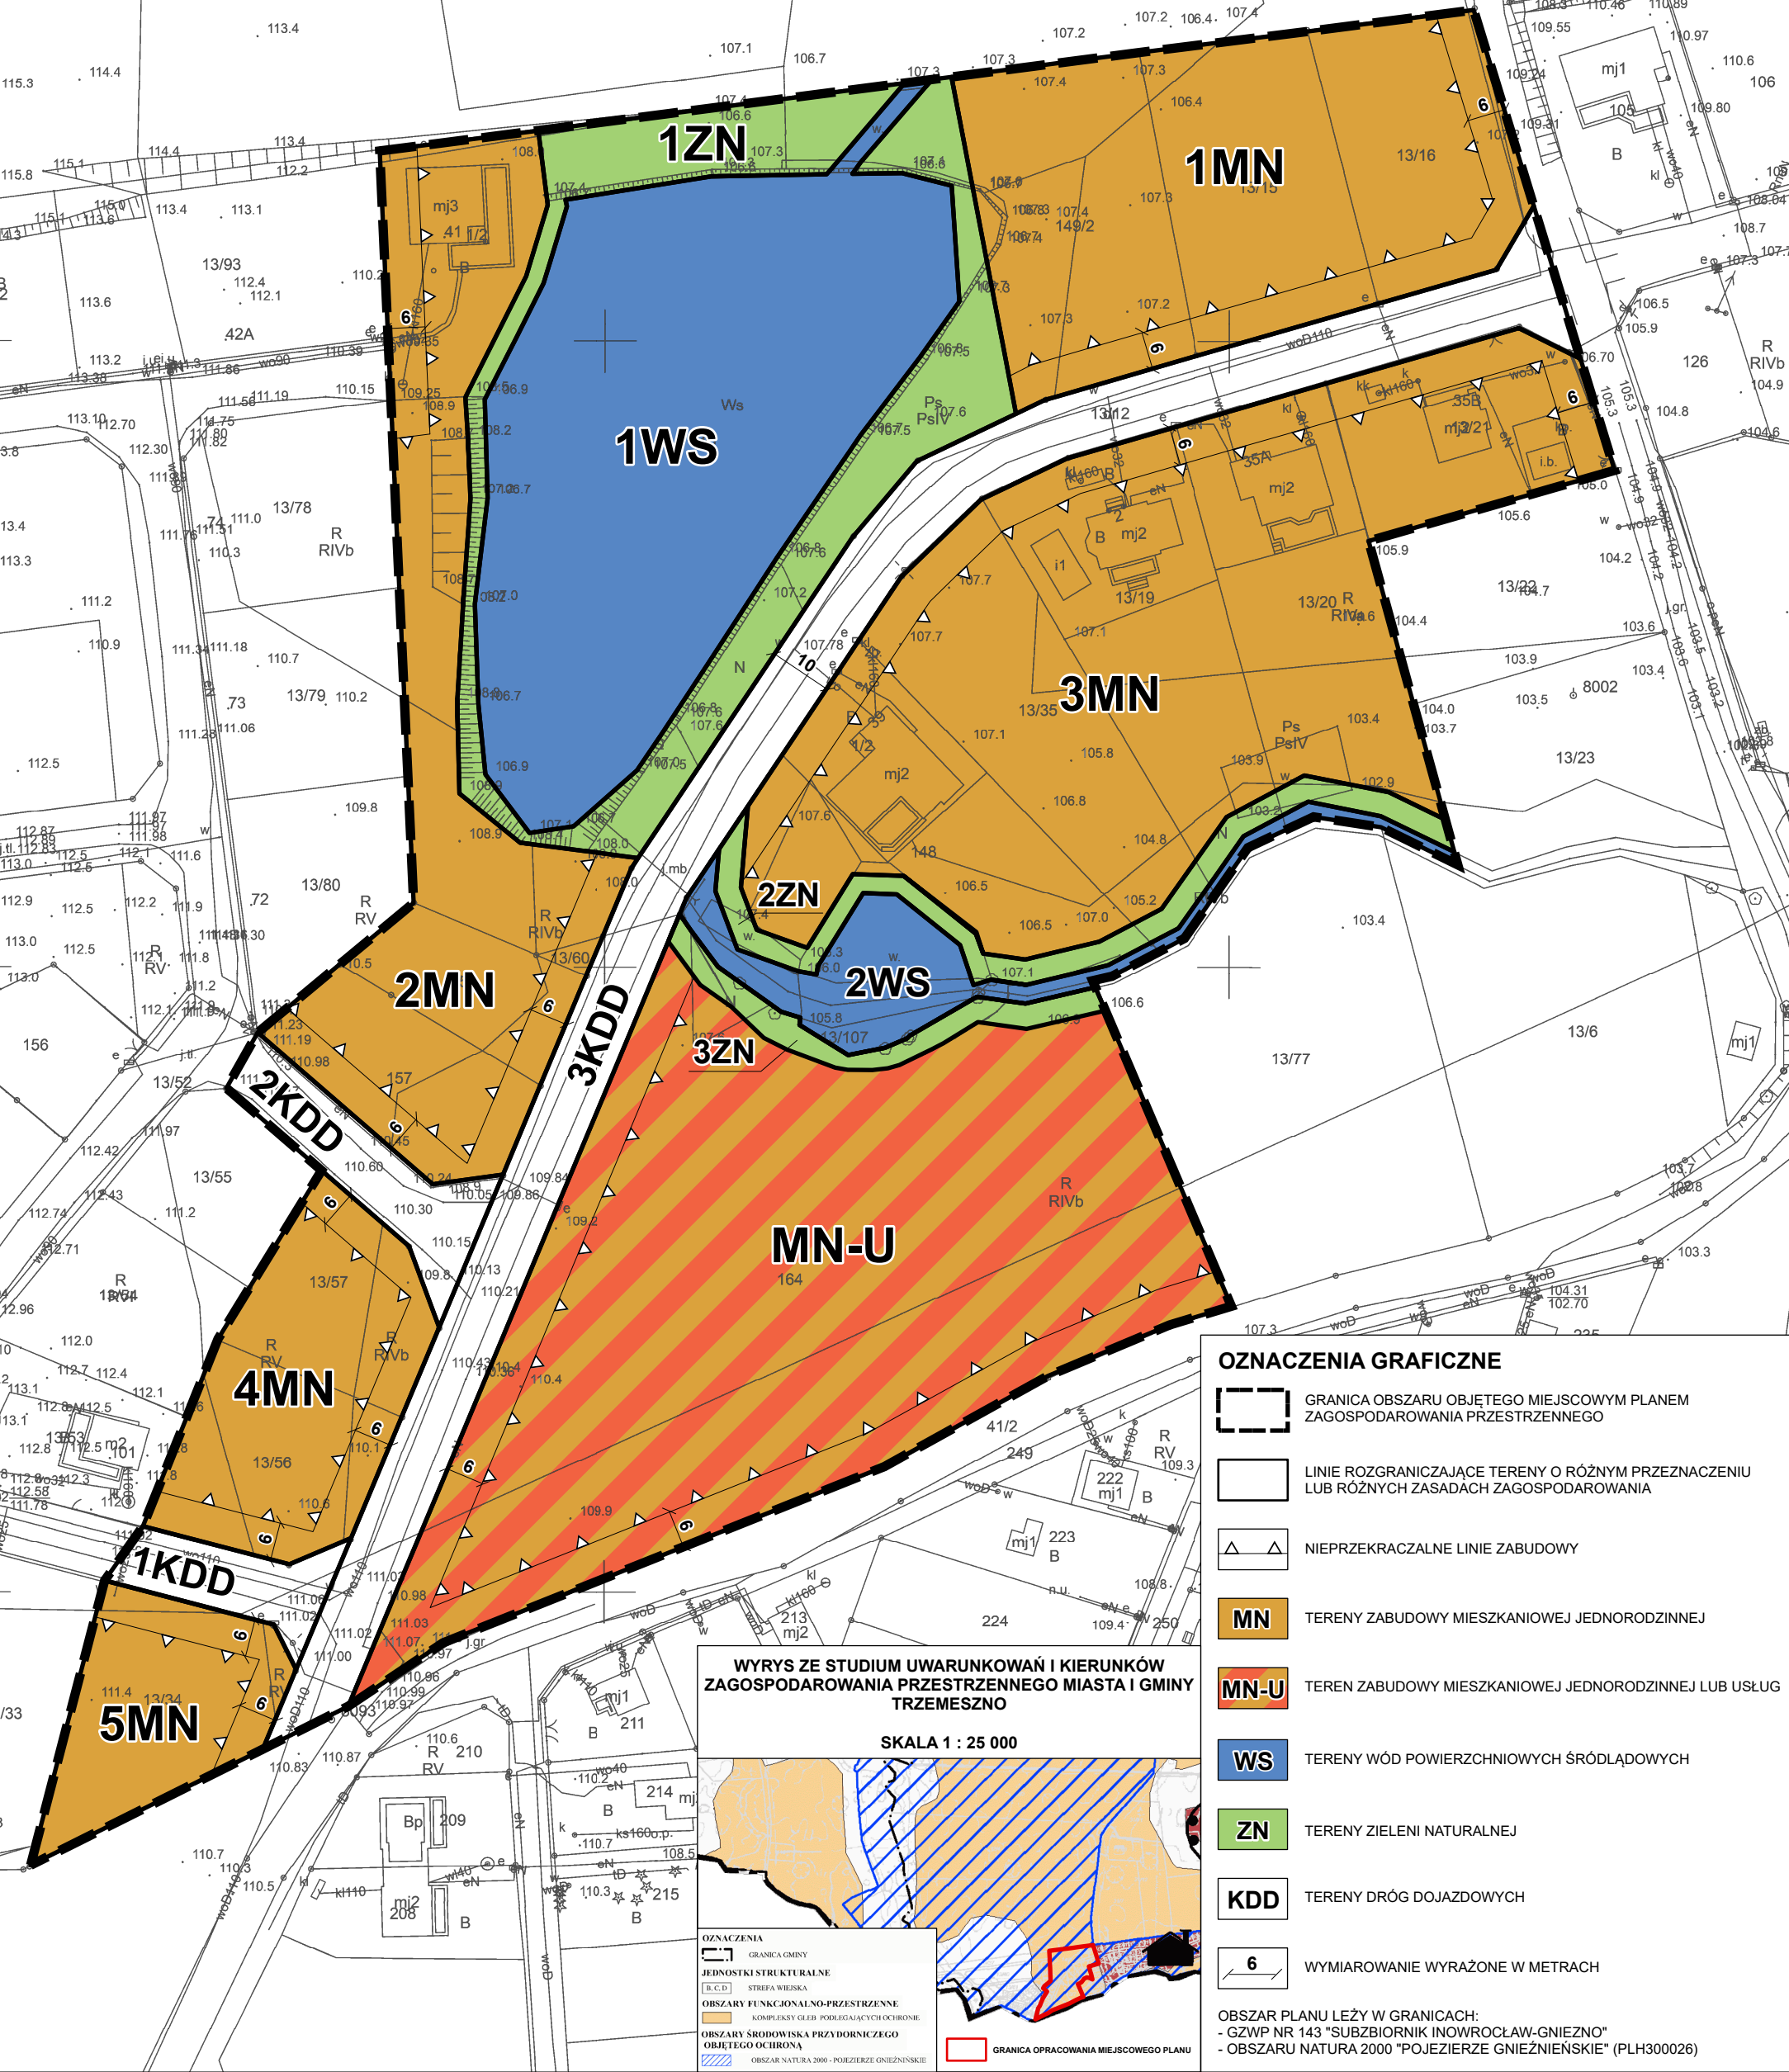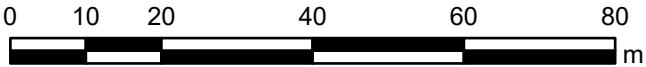

WYRYS ZE STUDIUM UWARUNKOŃ I KIERUNKÓW
ZAGOSPODAROWANIA PRZESTRZENNEGO MIASTA I GMINY
TRZEMESZNO

SKALA 1 : 25 000



OZNACZENIA GRAFICZNE

- GRANICA OBSZARU OBJĘTEGO MIEJSCOWYM PLANEM ZAGOSPODAROWANIA PRZESTRZENNEGO
- LINIE ROZGRANICZAJĄCE TERENY O RÓŻNYM PRZEZNACZENIU LUB RÓŻNYCH ZASADACH ZAGOSPODAROWANIA
- NIEPRZEKACZALNE LINIE ZABUDOWY
- MN** TERENY ZABUDOWY MIESZKANIOWEJ JEDNORODZINNEJ
- MN-U** TEREN ZABUDOWY MIESZKANIOWEJ JEDNORODZINNEJ LUB USŁUG
- WS** TERENY WÓD POWIERZCHNIOWYCH ŚRÓDLĄDOWYCH
- ZN** TERENY ZIELENI NATURALNEJ
- KDD** TERENY DRÓG DOJAZDOWYCH
- 6** WYMIAROWANIE WYRAŻONE W METRACH

OBSZAR PLANU LEŻY W GRANICACH:
- GZWP NR 143 "SUBZBIORNIK INOWROCŁAW-GNIEZNO"
- OBSZARU NATURA 2000 "POJEZIERZE GNIĘŹNIEŃSKIE" (PLH300026)