

Załącznik nr 6 do protokołu  
Nr LXXXIX/2024 Sesji Rady Miejskiej  
Trzemeszna z dnia 27 marca 2024 r.

**U C H W A Ł A Nr LXXXIX/649/2024  
RADY MIEJSKIEJ TRZEMESZNA  
z dnia 27 marca 2024 r.**

**o przystąpieniu do zmiany miejscowego planu zagospodarowania przestrzennego części  
miasta Trzemeszna**

Na podstawie art. 18 ust. 2 pkt 5 ustawy z dnia 8 marca 1990 r. o samorządzie gminnym (t.j. Dz.U. 2023 poz. 40, ze zm.) i art. 14 ust. 1, 2, 4 ustawy z dnia 27 marca 2003 r. o planowaniu i zagospodarowaniu przestrzennym (t.j. Dz.U. z 2023 r. poz. 977, ze zm.)

**Rada Miejska Trzemeszna  
uchwała, co następuje:**

**§ 1**

Przystępuje się do zmiany miejscowego planu zagospodarowania przestrzennego części miasta Trzemeszna zatwierdzonego uchwałą nr XLVIII/437/2017 z dnia 28 czerwca 2017 r. obejmującej teren położony w Trzemesznie przy ul. Gnieźnieńskiej oznaczony w tym planie symbolem „E” i stanowiącym teren zaznaczony na załączniku graficznym do niniejszej uchwały linią ciągłą koloru zielonego - działki o numerach geodezyjnych: 17/13, 59, 18/1, 18/3 oraz część dz. 18/7 Trzemeszno-obr. 2.

**§ 2**

Zobowiązuje się Burmistrza Trzemeszna do uwzględnienia w opracowanym planie zagospodarowania przestrzennego zasad i wymogów wynikających z obowiązującego porządku prawnego, dotyczących sporządzania planów zagospodarowania przestrzennego.

**§ 3**

Wykonanie uchwały powierza się Burmistrzowi Trzemeszna.

**§ 4**

Uchwała wchodzi w życie z dniem podjęcia.



**PRZEWODNICZĄCY  
RADY MIEJSKIEJ**

*Benedykt Niłka*

## Uzasadnienie

Przystąpienie do zmiany planu zagospodarowania przestrzennego części miasta Trzemeszna, zatwierdzonego uchwałą nr XLVIII/437/2017 z dnia 28 czerwca 2017 r. obejmującej teren położony w Trzemesznie przy ul. Gnieźnieńskiej oznaczony w tym planie symbolem „E” i stanowiącym teren zaznaczony na załączniku graficznym do niniejszej uchwały linią ciągłą koloru zielonego - działki o numerach geodezyjnych: 17/13, 59, 18/1, 18/3 oraz część dz. 18/7 Trzemeszno-obr. 2, jest zgodne z wnioskiem firmy Enea Operator sp. z o.o. Zmiana planu pozwoli na lepsze zagospodarowanie terenu poprzez możliwość realizacji obiektów o wysokości do 50 m służących do łączności specjalnej w ramach zadania: „Opracowanie dokumentacji projektowej oraz budowa i przebudowa wież telekomunikacyjnych i infrastruktury pomocniczej dla systemu radiowej łączności specjalnej dla energetyki”.

Przed podjęciem Uchwały dokonano analizy istniejącego zagospodarowania w tym rejonie miasta i stwierdzono zasadność jej podjęcia w celu realizacji rozwoju społeczno-gospodarczego gminy oraz w celu wzrostu dochodów własnych gminy.

PRZEWODNICZĄCY  
RADY MIEJSKIEJ

*Benedykt Niika*

Działka: wg zasięgu

Powiatowy Zarząd  
Geodezji, Kartografii, Katastru  
i Nieruchomości w Gnieźnie

62-200 Gniezno, al. Reymonta 21 B  
Tel./fax 61 641 93 53  
NIP 784-247-28-26 REGON 301604328


Mapa zasadnicza

Skala 1:1000

Załącznik do uchwały nr LXXXIX/649/2024  
Rady Miejskiej Trzemeszna  
z dnia 27 marca 2024 r.

PRZEWODNICZĄCY  
RADY MIEJSKIEJ

Benedykt Nitka

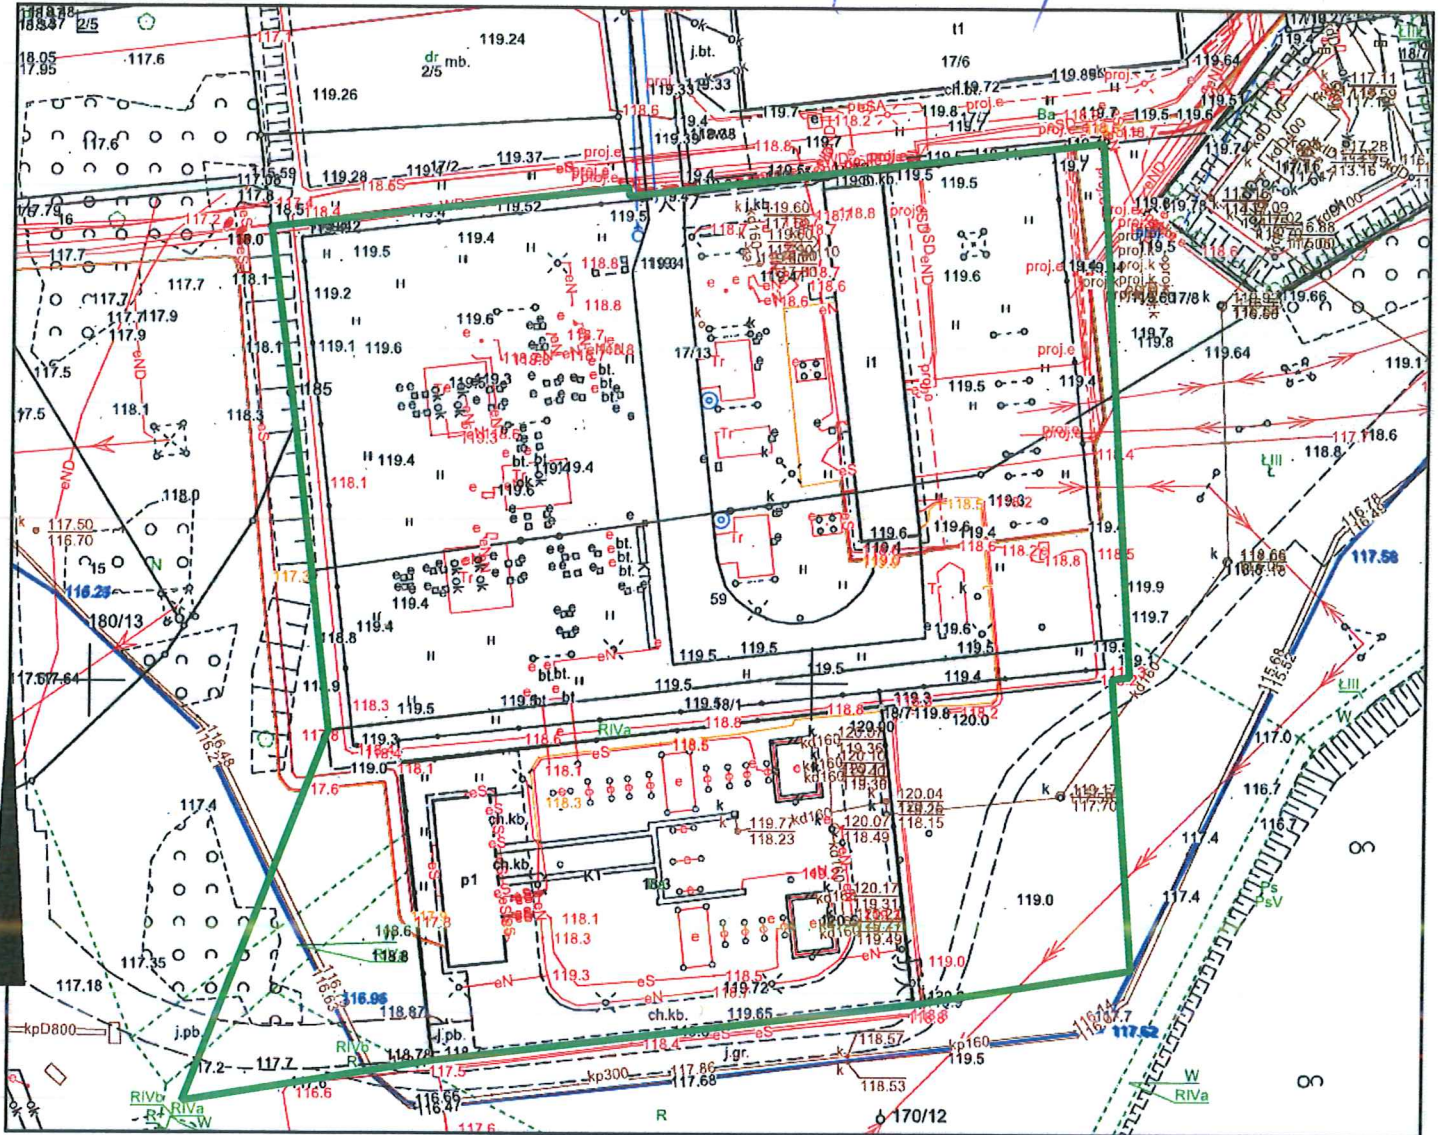

Granica obszaru objętego planem

Nazwa organu prowadzącego państwowy zasób geodezyjny i kartograficzny	STAROSTA GNIEŹNIEŃSKI
Identyfikator ewidencyjny materiału zasobu	PL.PZGiK.7541
Nazwa materiału zasobu	Mapa zasadnicza
Data wykonania kopii materiału zasobu	dn. 20-02-2024 r.
Imię, nazwisko i podpis osoby reprezentującej organ	Paulina Garczyk; PZGKKIN w Gnieźnie Elektronicznie podpisany przez Paulina Garczyk; PZGKKIN w Gnieźnie Data: 2024.02.20 14:14:56 +01'00'
	z up. Starosty Gnieźnieńskiego

GK.U.6642.453.2024  
Gniezno, dn. 20-02-2024 r.  
Wykonał: Sergiusz Tamul