

**UCHWAŁA NR XI/107/2024**  
**RADY MIEJSKIEJ TRZEMESZNA**

z dnia 27 listopada 2024 r.

**o przystąpieniu do sporządzenia miejscowego planu zagospodarowania przestrzennego części wsi Miaty,  
gm. Trzemeszno.**

Na podstawie art. 18 ust. 2 pkt 5 ustawy z dnia 8 marca 1990 r. o samorządzie gminnym (Dz. U. z 2024 r., poz. 1465) oraz art. 14 ust. 1, 2, 4 ustawy z dnia 27 marca 2003 r. o planowaniu i zagospodarowaniu przestrzennym (Dz. U. z 2024 r., poz. 1130), Rada Miejska Trzemeszna uchwala co następuje:

§ 1. Przystępuje się do sporządzenia miejscowego planu zagospodarowania przestrzennego części wsi Miaty, gm. Trzemeszno, obejmującej teren oznaczony na załączniku graficznym do niniejszej uchwały linią ciągłą koloru zielonego (stanowiący działkę nr geod. 133).

§ 2. Zobowiązuje się Burmistrza Trzemeszna do uwzględnienia w opracowanym planie zagospodarowania przestrzennego zasad i wymogów wynikających z obowiązującego porządku prawnego, dotyczących sporządzania planów zagospodarowania przestrzennego.

§ 3. Wykonanie uchwały powierza się Burmistrzowi Trzemeszna.


§ 4. Uchwała wchodzi w życie z dniem podjęcia.

Powiatowy Zarząd  
Geodezji, Kartografii, Katastru  
i Nieruchomości  
w Gnieźnie  
62-200 Gniezno, al. Reymonta 21B  
tel. 61 641 93 53  
NIP 784-247-28-26, REG. 301604328

## Mapa zasadnicza

Skala 1:1000

Załącznik graficzny do Uchwały  
Rady Miejskiej Trzemeszna  
Nr XI/107/2024 z dnia 27.11. 2024 r.

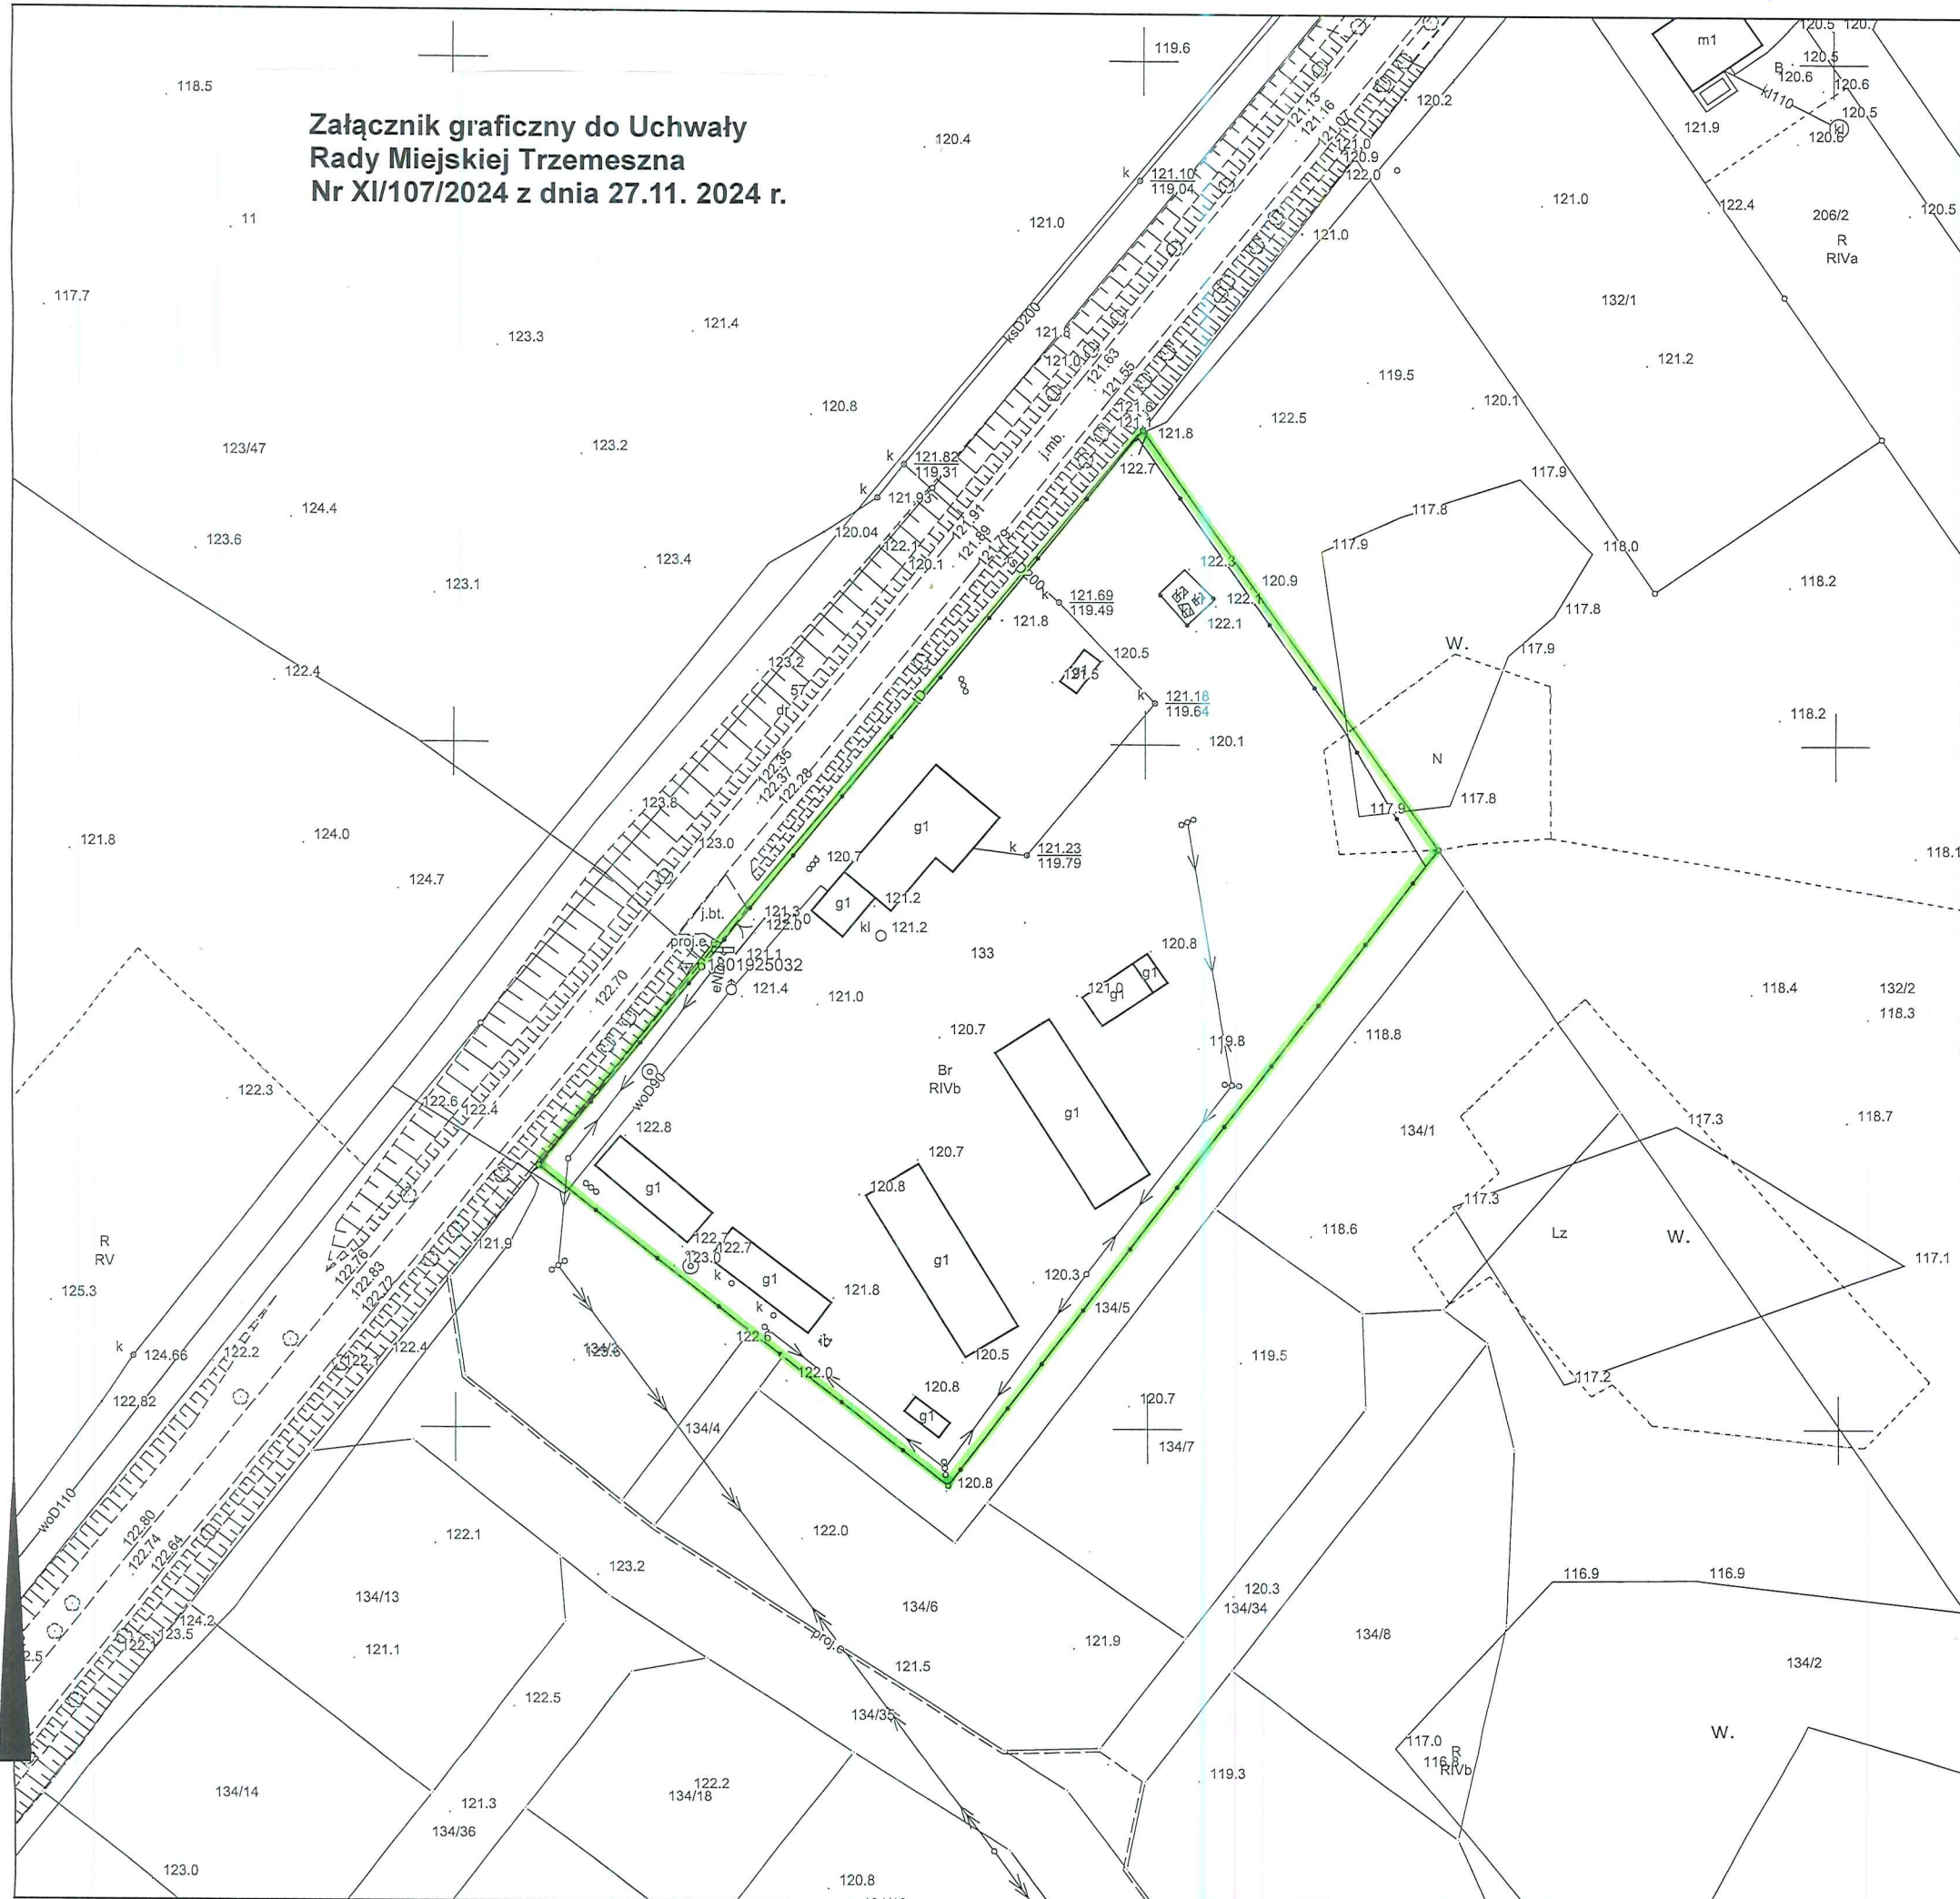

GK.U.6642.3388.2024  
Gniezno, dn. 06-11-2024 r.  
Wykonał: Martyna Mierzejewska

Nazwa organu prowadzącego państwowy zasób geodezyjny i kartograficzny	STAROSTA GNIEŹNIEŃSKI
Identyfikator ewidencyjny materiału zasobu	PL.PZGiK.7541
Nazwa materiału zasobu	Mapa zasadnicza
Data wykonania kopii materiału zasobu	0 9 -11- 2024
Imię, nazwisko i podpis osoby reprezentującej organ	z up. Starosty Gnieźnieńskiego Paulina Mierzejewska Kierownik Działu Infrastruktury Informatycznej, Planowania i Weryfikacji

## **Uzasadnienie**

Przystąpienie do sporządzenia planu zagospodarowania przestrzennego części wsi Miaty gm. Trzemeszno, obejmującej teren oznaczony na załączniku graficznym do niniejszej uchwały linią ciągłą koloru zielonego.

Teren ten planowany jest do przeznaczenia pod zabudowę usługową, co pozwoli na racjonalne jego zagospodarowanie oraz przyczyni się do rozwoju społeczno-gospodarczego tej części Gminy.

Przed podjęciem Uchwały stwierdzono zgodność proponowanego zagospodarowania działki z studium uwarunkowań i kierunków zagospodarowania przestrzennego miasta i gminy Trzemeszno, dokonano analizy istniejącego zagospodarowania w tym rejonie miasta i stwierdzono zasadność jej podjęcia.