

MIEJSCOWY PLAN ZAGOSPODAROWANIA PRZESTRZENNEGO części miasta Trzemeszno położonej przy ul. Wyszyńskiego


STUDIUM UWARUNKOWAŃ I KIERUNKÓW ZAGOSPODAROWANIA PRZESTRZENNEGO GMINY TRZEMESZNO
SKALA 1:5000

OZNACZENIA:

	GRANICE OBSZARU PODLEGAJĄCEGO ZMIANIE STUDIUM
	GRANICA ADMINISTRACYJNA MIASTA
	GRANICE STREF FUNKCYJNALNYCH
	GRANICE JEDNOSTEK FUNKCYJNALNYCH
	GRANICE TERENÓW WYDZIELONYCH
	STREFA JEDNOSTKI FUNKCYJNALNEJ
	FUNKCJA MIESZKANIOWA
	FUNKCJA USŁUGOWA
	FUNKCJA USŁUGOWA - USŁUGI SPORTU I OSWIATY
	FUNKCJA PRZEMYSŁOWO-SKŁADOWA
	FUNKCJA ZIELENI
	TERENY W WYPOCZYNEK - PARKI, LASY
	FUNKCJA ROLNICZA
	TERENY WÓD OTWARTYCH
	INFRASTRUKTURA TECHNICZNA
	PRZEMYSŁ, SKŁADY, RZEMIEŚNICZO-USŁUGOWE
	ROLNICTWO
	MIESZKALNICTWO, USŁUGI
	MIESZKALNICTWO, USŁUGI
	MIESZKALNICTWO, USŁUGI, INFRASTRUKTURA TECHNICZNA
	ADMINISTRACJA, USŁUGI, MIESZKALNICTWO
	ROLNICTWO, MIESZKALNICTWO
	MIESZKALNICTWO, USŁUGI, SPORT
	MIESZKALNICTWO, USŁUGI, USŁUGI SPORTU I OSWIATY
	MIESZKALNICTWO, USŁUGI, OGRODY DZIAŁKOWE
	JEDNOSTKI O ZRÓŻNICOWANYCH FUNKCJACH
	LOKALNE CIĄGI EKOLOGICZNE
	TERENY OGRODNIKÓW DZIAŁKOWYCH
	TERENY ZIELENI HYDROFILNEJ
	TERENY ZIELENI CMENTARNEJ
	TERENY SPORTÓW WODNYCH I KĄPIELISKA
	GRANICA PRZEDSIĘWZIĘCIA W ZAKRESIE CELU PUBLICZNEGO
	UDOKUMENTOWANE ZŁOŻA KRUSZYWA NATURALNEGO
	DROGI ULICE WIORWIODZKIE
	ULICE LOKALNE
	ŚCIEŻKI ROWEROWE
	CIĄGI PIESZO
	TERENY KOLEJOWE
	TERENY OBJĘTE OCHRONĄ KULTUROWĄ
	ZESPÓŁ STANOWISK ARCHEOLOGICZNYCH
	POJEDYNCZE STANOWISKA ARCHEOLOGICZNE POZA ZESPOŁAMI
	OBIEKTY WPISANE DO REJESTRU ZABYTKÓW
	OBIEKTY WPISANE DO GMINNEJ EWIDENCJI ZABYTKÓW
	ZESPÓŁ BUDYNKÓW WPISANYCH DO GMINNEJ EWIDENCJI ZABYTKÓW
	TERENY ŚRODOWISKA PRZYRODNICZEGO OBJĘTE OCHRONĄ
	KORYTARZ EKOLOGICZNY
	POMNIKI PRZYRODY, ALEJE DRZEW
	OBSZAR NATURA 2000 - POLIZIERZE GMINNE
	GRANICA ZBIORNIKÓW WÓD PODZIEMNYCH NR 143

Arkusz 5

granica obszaru objętego planem

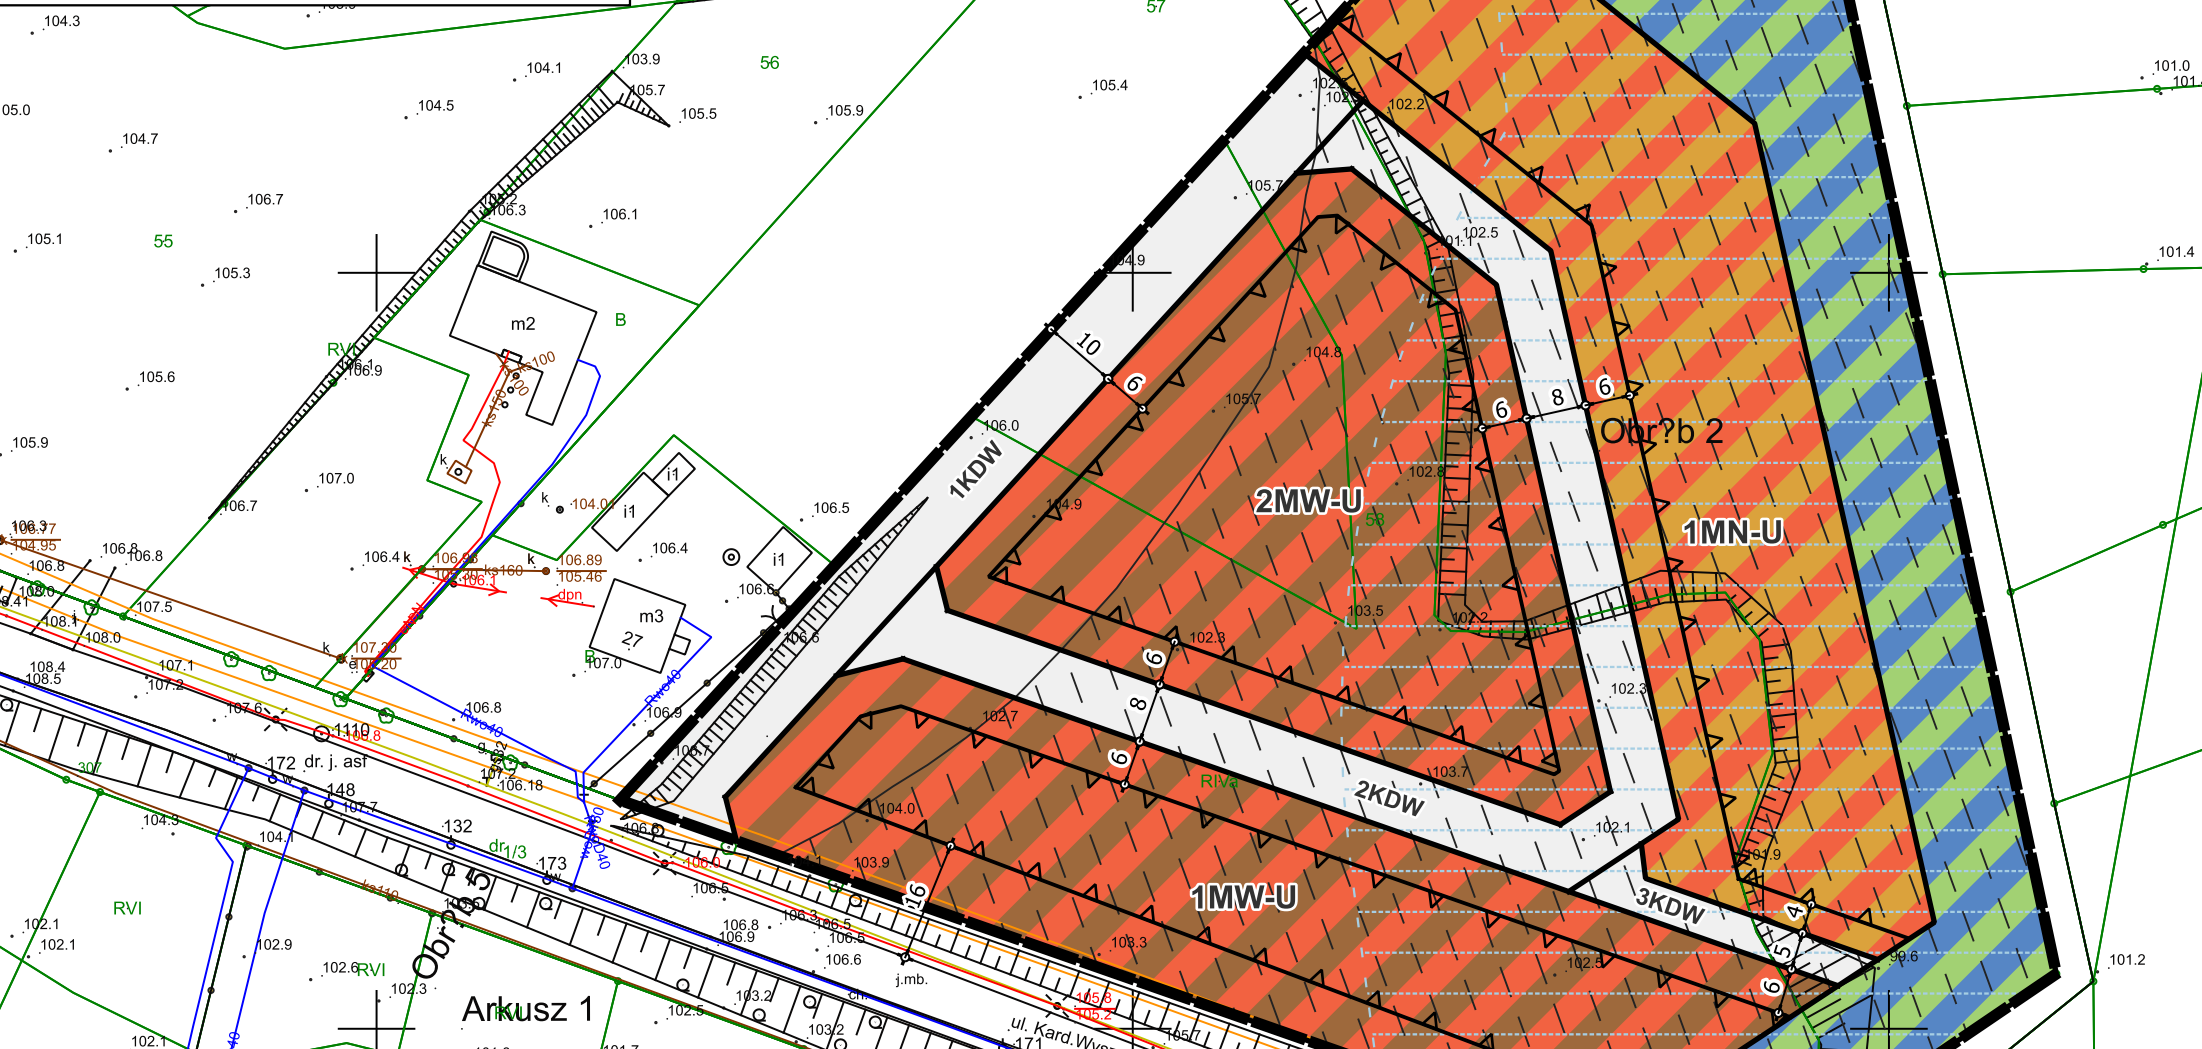

OZNACZENIA:

- granica obszaru objętego miejscowym planem zagospodarowania przestrzennego
- linia rozgraniczająca tereny o różnym przeznaczeniu lub różnych zasadach zagospodarowania
- nieprzekraczalna linia zabudowy
- orientacyjny obszar wstępowania złożonych lub skomplikowanych warunków gruntowych
- zasięg 150 m strefy sanitarnej od cmentarza

Przeznaczenie terenów

- MW-U - teren zabudowy mieszkaniowej wielorodzinnej lub usług
- MN-U - teren zabudowy mieszkaniowej jednorodzinnej lub usług
- ZN-WS - teren zieleni naturalnej lub wód powierzchniowych śródlądowych
- KDW - teren komunikacji drogowej wewnętrznej

linia wymiarowa

Układ współrzędnych:
EPSG:2177 - ETRS89 / Poland CS2000 zone 6
Informacja o źródle pochodzenia użytego materiału państwowego zasobu geodezyjnego i kartograficznego, o której mowa w art. 40c ust. 3 ustawy z dnia 17 maja 1989 r. - Prawo geodezyjne i kartograficzne (Dz. U. z 2021 r. poz. 1990) Państwowy Ośrodek Dokumentacji Geodezyjnej i Kartograficznej w Gnieźnie
Licencja: GK.....

Załącznik nr 1 do Uchwały Nr/...../2025 Rady Miejskiej Trzemeszno z dnia2025 r., ogłoszonej w Dzienniku Urzędowym Województwa Wielkopolskiego z 2025 r. poz.