



# MIEJSCOWY PLAN ZAGOSPODAROWANIA PRZESTRZENNEGO CZĘŚCI WSI JASTRZĘBOWO GM. TRZEMESZNO


ZAŁĄCZNIK NR 1 DO UCHWAŁY NR ...../...../.....  
RADY MIEJSKIEJ TRZEMESZNA Z DNIA .....

**PROJEKT OPINIOWANIE I UZGADNIANIE**

UKŁAD WSPÓŁRZĘDNYCH PL-2000  
ŹRÓDŁO MAPY ZASADNICZEJ W WERSJI WEKTOROWEJ:  
STAROSTA GNIĘŹNIEŃSKI  
LICENCJA NR .....




**SKALA 1 : 1000**  
**1 cm - 10 m**

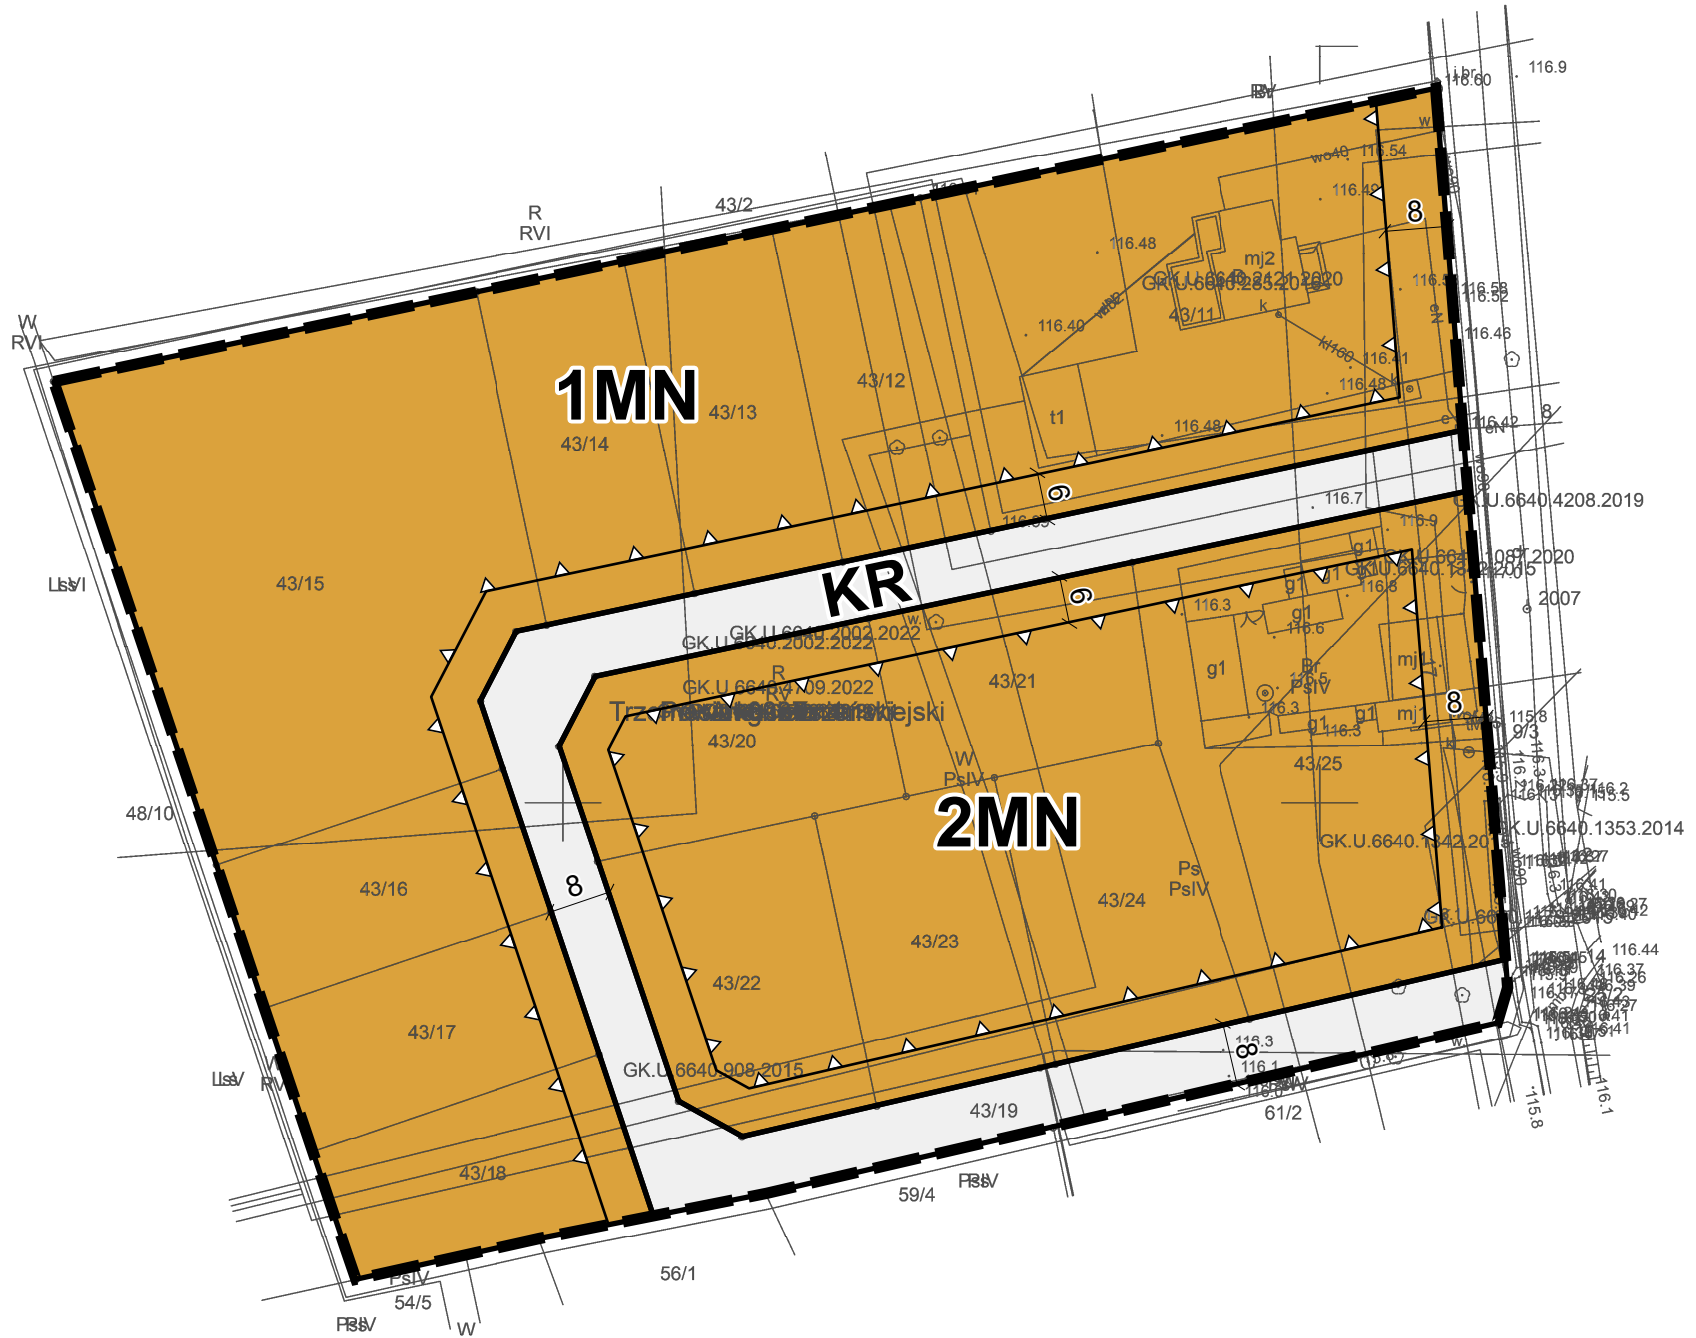

## WYRYS ZE STUDIUM UWARUNKOWAŃ I KIERUNKÓW ZAGOSPODAROWANIA PRZESTRZENNEGO MIASTA I GMINY TRZEMESZNO

**SKALA 1 : 25 000**

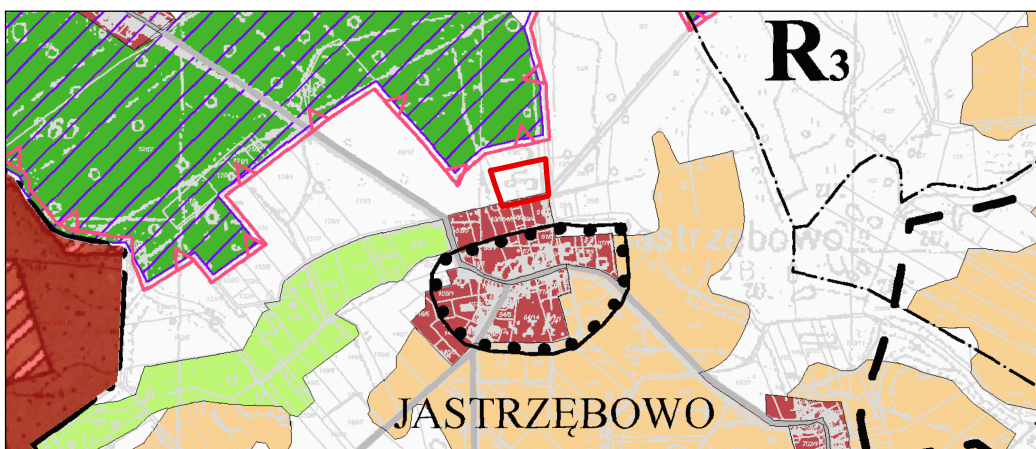

### OBSZARY FUNKCJONALNO-PRZESTRZENNE

- R<sub>1-4</sub> OBSZARY ROLNICZE
- GRANICA MPZP

### OZNACZENIA GRAFICZNE

- GRANICA OBSZARU OBJĘTEGO MIEJSCOWYM PLANEM ZAGOSPODAROWANIA PRZESTRZENNEGO
- LINIE ROZGRANICZAJĄCE TERENY O RÓŻNYM PRZEZNACZENIU LUB RÓŻNYCH ZASADACH ZAGOSPODAROWANIA
- NIEPRZEKRACZALNE LINIE ZABUDOWY
- MN** TERENY ZABUDOWY MIESZKANIOWEJ JEDNORODZINNEJ
- KR** TEREN KOMUNIKACJI DROGOWEJ WEWNĘTRZNEJ
- 8 WYMIAR WYRAŻONY W METRACH

TEREN PLANU LEŻY W GRANICACH:  
- GZWP NR 143 "SUBZBIORNIK INOWROCŁAW-GNIEZNO"