

**UCHWAŁA NR IX/67/2024
RADY MIEJSKIEJ TRZEMESZNA**

z dnia 25 września 2024 r.

**o przystąpieniu do sporządzenia miejscowego planu zagospodarowania przestrzennego części wsi
Gołąbki oraz części wsi Ostrowite gm. Trzemeszno.**

Na podstawie art. 18 ust. 2 pkt 5 ustawy z dnia 8 marca 1990 r. o samorządzie gminnym (t.j. Dz. U. z 2024 r., poz. 609 z późn. zm.) oraz art. 14 ust. 1, 2, 4 ustawy z dnia 27 marca 2003 r. o planowaniu i zagospodarowaniu przestrzennym (t.j. Dz. U. z 2024 r., poz. 1130)

**Rada Miejska Trzemeszna
uchwala, co następuje**

§ 1. Przystępuje się do sporządzenia miejscowego planu zagospodarowania przestrzennego części wsi Gołąbki gm. Trzemeszno, obejmującej teren oznaczony na załącznikach graficznym nr 1 i nr 2 do niniejszej uchwały linią ciągłą koloru zielonego, stanowiący działki nr geod. 77, 42/2 i 37 oraz części wsi Ostrowite gm. Trzemeszno, obejmującej teren oznaczony na załączniku graficznym nr 3 do niniejszej uchwały linią ciągłą koloru zielonego, stanowiący działkę nr geod. 147/2

§ 2. Zobowiązuje się Burmistrza Trzemeszna do uwzględnienia w opracowanym planie zagospodarowania przestrzennego zasad i wymogów wynikających z obowiązującego porządku prawnego, dotyczących sporządzania planów zagospodarowania przestrzennego.

§ 3. Wykonanie uchwały powierza się Burmistrzowi Trzemeszna

§ 4. Uchwała wchodzi w życie z dniem podjęcia.

Województwo: wielkopolskie
Powiat: gnieźnieński
Arkusz ewidencyjny: 1

Jednostka ewidencyjna: 300309_5 Trzemeszno - gmina,
Obręb ewidencyjny: 0005 GOŁĄBK I

**ZAŁĄCZNIK NR 1 do Uchwały
Rady Miejskiej Trzemeszna
Nr IX/67/2024 z dnia 25.09. 2024 r.**

Powiatowy Zarząd
Geodezji, Kartografii, Katastru
i Nieruchomości
w Gnieźnie
62-200 Gniezno, al. Reymonta 21B
tel. 61 641 93 53
NIP 784-247-28-28, REG. 301604328

Działka: 77

Mapa zasadnicza

Skala 1:1000



GK.U.6642.2826.2024
Gniezno, dn. 12-09-2024 r.
Wykonał: Katarzyna Kaniewska-Kapella

Nazwa organu prowadzącego państwowy zasób geodezyjny i kartograficzny	STAROSTA GNIEŹNIEŃSKI
Identyfikator ewidencyjny materiału zasobu	PL.PZGIK.7541
Nazwa materiału zasobu	Mapa zasadnicza
Data wykonania kopii materiału zasobu	
Imię, nazwisko i podpis osoby reprezentującej organ	z up. Starosty Gnieźnieńskiego <i>Katarzyna Kaniewska-Kapella</i> p.o. Kierownik Działu Obsługi Zasobu Geodezyjnego i Kartograficznego

Województwo: wielkopolskie

Powiat: gnieźnieński

Jednostka ewidencyjna: 300309_5 Trzemeszno - gmina,

Obręb ewidencyjny: 0019 OSTROWITE


Arkusz ewidencyjny: 1

Działka: 147/2

Powiatowy Zarząd
Geodezji, Kartografii, Katastru
i Nieruchomości
w Gnieźnie
62-200 Gniezno, al. Reymonta 21B
tel. 61 641 93 53
NIP 784-247-28-26, REG. 301604328

Mapa zasadnicza

Skala 1:1000

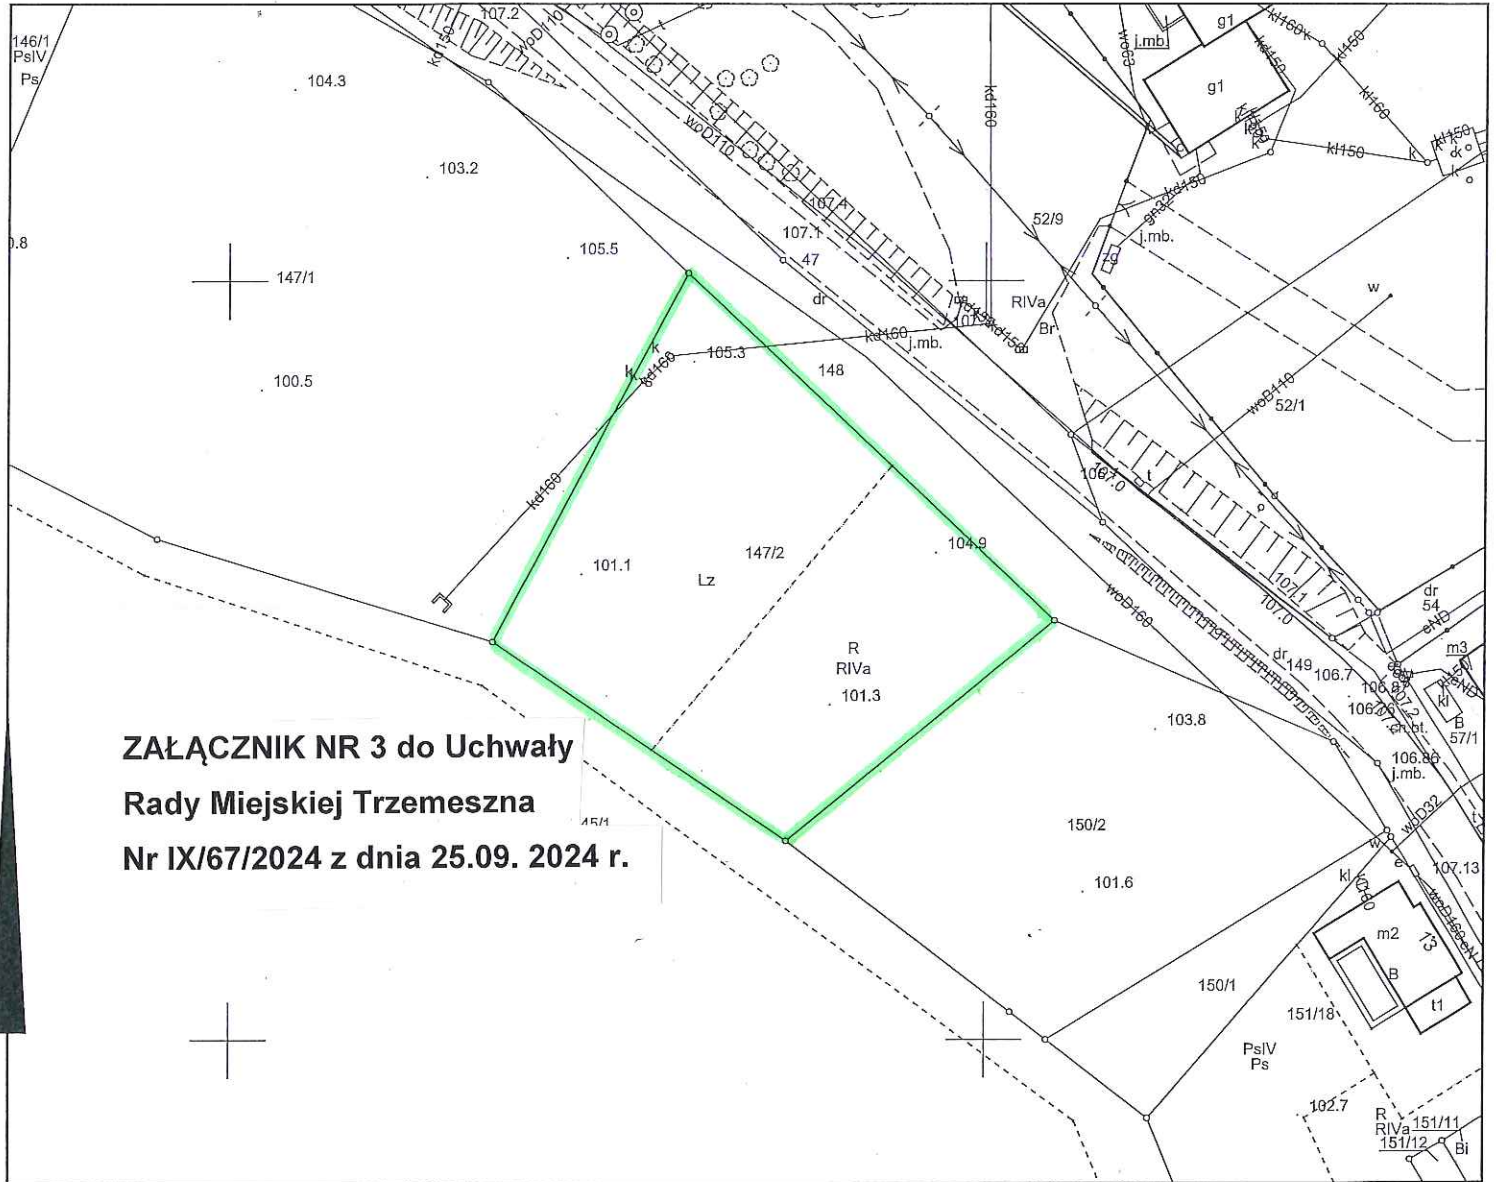

**ZAŁĄCZNIK NR 3 do Uchwały
Rady Miejskiej Trzemeszna
Nr IX/67/2024 z dnia 25.09. 2024 r.**

Nazwa organu prowadzącego państwowy zasób geodezyjny i kartograficzny	STAROSTA GNIEŹNIEŃSKI
Identyfikator ewidencyjny materiału zasobu	PL.PZGiK.7541
Nazwa materiału zasobu	Mapa zasadnicza
Data wykonania kopii materiału zasobu	12.09.2024
Imię, nazwisko i podpis osoby reprezentującej organ	z up. Starosty Gnieźnieńskiego Katarzyna Kaniewska-Kapella

GK.U.6642.2826.2024

Gniezno, dn. 12-09-2024 r.

Wykonał: Katarzyna Kaniewska-Kapella

Uzasadnienie

Przystąpienie do sporządzenia planu zagospodarowania przestrzennego części wsi Gołąbki gm. Trzemeszno, obejmującej teren oznaczony na załącznikach graficznym nr 1 i nr 2 do niniejszej uchwały linią ciągłą koloru zielonego, stanowiący działki nr geod. 77, 42/2 i 37 oraz części wsi Ostrowite gm. Trzemeszno, obejmującej teren oznaczony na załączniku graficznym nr 3 do niniejszej uchwały linią ciągłą koloru zielonego, stanowiący działkę nr geod. 147/2.

Teren ten planowany jest do przeznaczenia pod zabudowę letniskową, mieszkaniową i usługową, co pozwoli na racjonalne jego zagospodarowanie oraz przyczyni się do rozwoju społeczno-gospodarczego tej części Gminy.

Przed podjęciem Uchwały stwierdzono zgodność proponowanego zagospodarowania działki z studium uwarunkowań i kierunków zagospodarowania przestrzennego miasta i gminy Trzemeszno, dokonano analizy istniejącego zagospodarowania w tym rejonie miasta i stwierdzono zasadność jej podjęcia.