

Załącznik nr 4 do protokołu
Nr III/2024 Sesji Rady Miejskiej
Trzemeszna z dnia 29 maja 2024 r.

**U C H W A Ł A Nr III/18/2024
RADY MIEJSKIEJ TRZEMESZNA
z dnia 29 maja 2024 r.**

o przystąpieniu do sporządzenia miejscowego planu zagospodarowania przestrzennego części miasta Trzemeszno przy ul. Foluskiej

Na podstawie art. 18 ust. 2 pkt 5 ustawy z dnia 8 marca 1990 r. o samorządzie gminnym (t. j. Dz. U. 2024 poz. 609) i art. 14 ust. 1, 2, 4 ustawy z dnia 27 marca 2003 r. o planowaniu i zagospodarowaniu przestrzennym (t. j. Dz. U. z 2023 r. poz. 977, ze zm.)

**Rada Miejska Trzemeszna
uchwala, co następuje:**

§ 1.

Przystępuje się do sporządzenia miejscowego planu zagospodarowania przestrzennego części miasta Trzemeszno przy ul. Foluskiej, obejmującej teren oznaczony na załączniku graficznym do niniejszej uchwały linią ciągłą koloru zielonego (działka nr geod. 20/8).

§ 2.

Zobowiązuje się Burmistrza Trzemeszna do uwzględnienia w opracowanym planie zagospodarowania przestrzennego zasad i wymogów wynikających z obowiązującego porządku prawnego, dotyczących sporządzania planów zagospodarowania przestrzennego.

§ 3.

Wykonanie uchwały powierza się Burmistrzowi Trzemeszna.

§ 4.

Uchwała wchodzi w życie z dniem podjęcia.



PRZEWODNICZĄCY
RADY MIEJSKIEJ
Agnieszka Bartz
Agnieszka Bartz

Uzasadnienie

Przystąpienie do sporządzenia planu zagospodarowania przestrzennego części miasta Trzemeszna przy ul. Foluskiej, obejmującego teren oznaczony na załączniku graficznym do niniejszej uchwały linią ciągłą koloru zielonego (działka nr geod. 20/8) ma na celu umożliwienie jego lepszego zagospodarowania, poprzez poszerzenie funkcji mieszkaniowej o funkcję usługową. Sporządzenie planu jest tym bardziej wskazane, że teren ten leży w obszarze zurbanizowanym i poszerzenie jego funkcji nie będzie generowało dla gminy dodatkowych kosztów w realizacji uzbrojenia terenu.

Przed podjęciem Uchwały dokonano analizy istniejącego zagospodarowania w tym rejonie miasta i stwierdzono zasadność jej podjęcia w celu realizacji rozwoju społeczno-gospodarczego gminy oraz w celu wzrostu dochodów własnych gminy.


PRZEWODNICZĄCY
RADY MIEJSKIEJ

Agnieszka Bartz
Agnieszka Bartz

Powiatowy Zarząd Geodezji, Kartografii, Katastru i Nieruchomości w Gnieźnie
62-200 Gniezno, al. Reymonta 21B
tel. 61 641 93 53
NIP 784-247-23-26, REG. 301604328

Mapa zasadnicza

Skala 1:1000

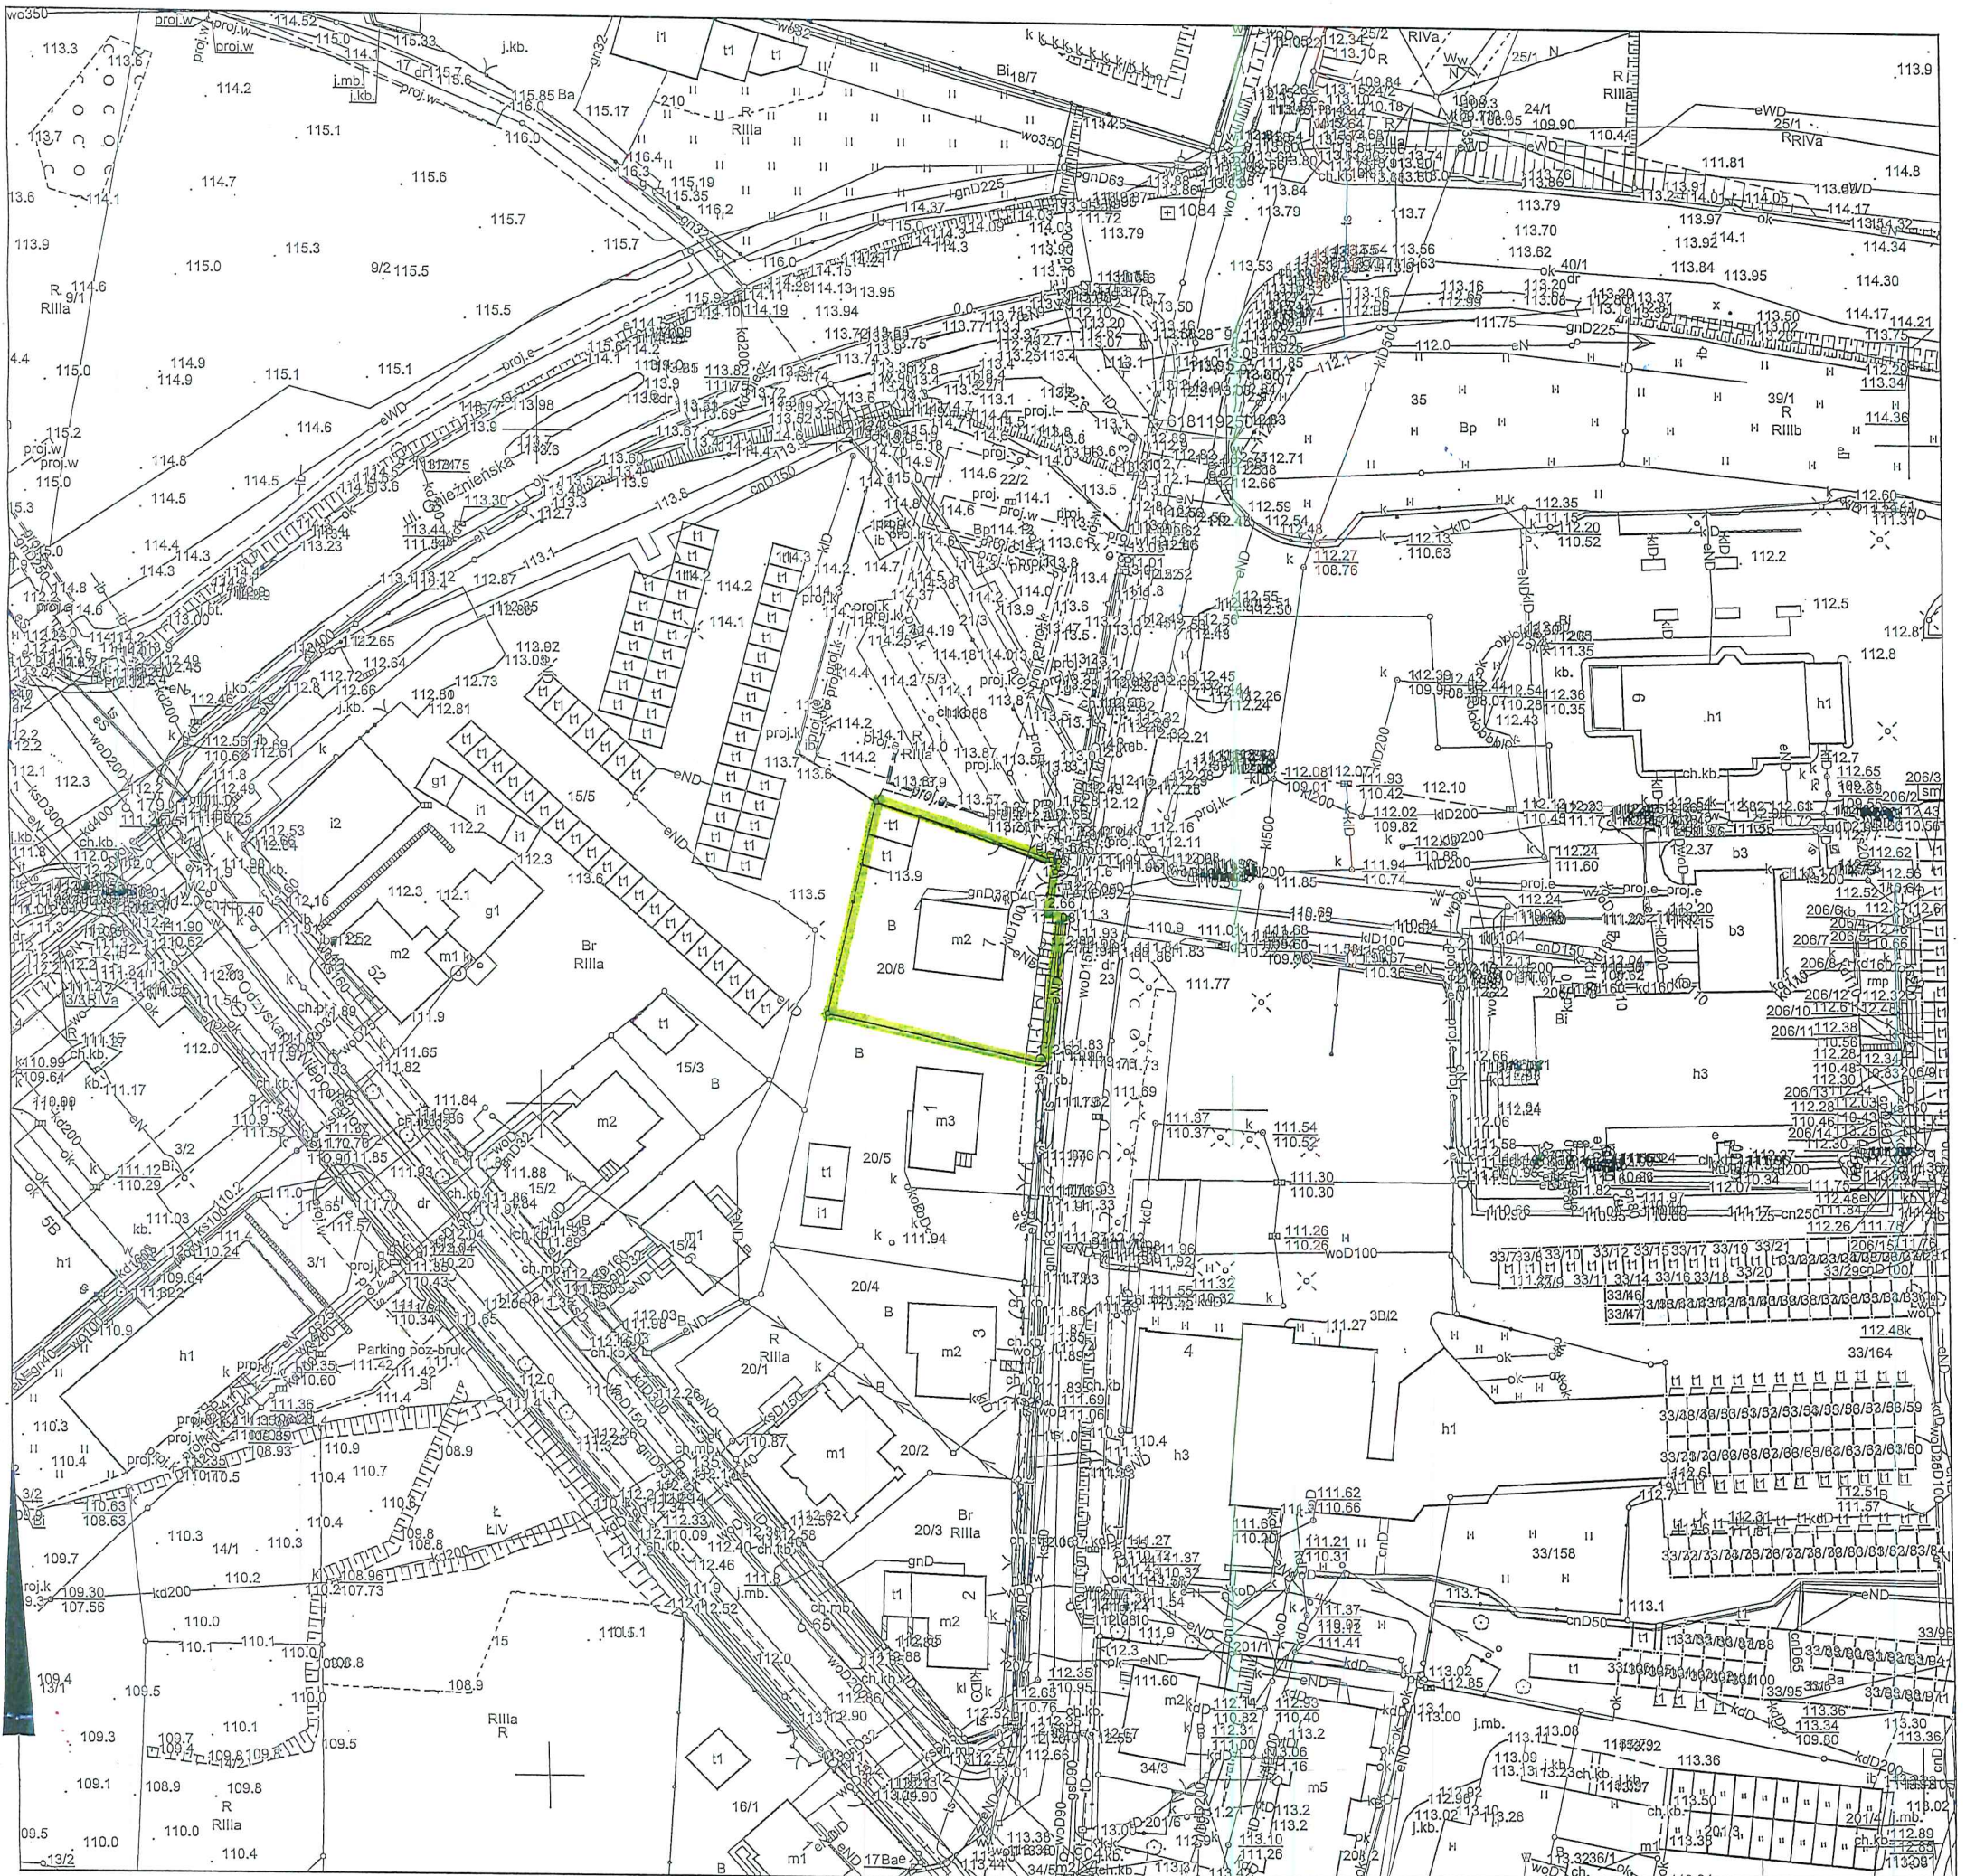

Załącznik graficzny do Uchwały Nr III/18/2024
RADY MIEJSKIEJ TRZEMESZNA
z dnia 29 maja 2024 r.

PRZEWODNICZĄCY
RADY MIEJSKIEJ
Agnieszka Bartz
Agnieszka Bartz

GK.U.6642.925.2024
Gniezno, dn. 22-03-2024 r.
Wykonał: Julia Marcinkowska

Nazwa organu prowadzącego państwowy zasób geodezyjny i kartograficzny	STAROSTA GNIEZNIENSKI
Identyfikator ewidencyjny materiału zasobu	PL.PZGIK.7541
Nazwa materiału zasobu	Mapa zasadnicza
Data wykonania kopii materiału zasobu	22-03-2024
Imię, nazwisko i podpis osoby reprezentującej organ	<i>Katarzyna Kapella</i> z up. Starosty Gnieźnieńskiego Katarzyna Kapella p.o. kierownika Działu Obsługi Zarządu Geodezji, Kartografii i Katastru