

MIEJSCOWY PLAN ZAGOSPODAROWANIA PRZESTRZENNEGO CZĘŚCI WSI ZIELEŃ, GM. TRZEMESZNO



**ZAŁĄCZNIK NR 1
DO UCHWAŁY NR
RADY MIEJSKIEJ TRZEMESZNA
Z DNIA R.**


Jezioro Popielewskie

**WYRYS ZE STUDIUM UWARUNKOWAŃ I KIERUNKÓW ZAGOSPODAROWANIA
PRZESTRZENNEGO MIASTA I GMINY TRZEMESZNO**

1 : 10 000



- | | |
|---|---|
|  | GRANICA OBSZARU OBJĘTEGO MIEJSCOWYM PLANEM ZAGOSPODAROWANIA PRZESTRZENNYM |
|  | ISTNIEJĄCE I PROJEKTOWANE ZAINWESTOWANIE |
|  | KOMPLEKSY GLEB PODLEGAJĄCYCH OCHRONIE |
|  | GRANICE ZBIORNIKA WÓD PODZIEMNYCH NR 143 |

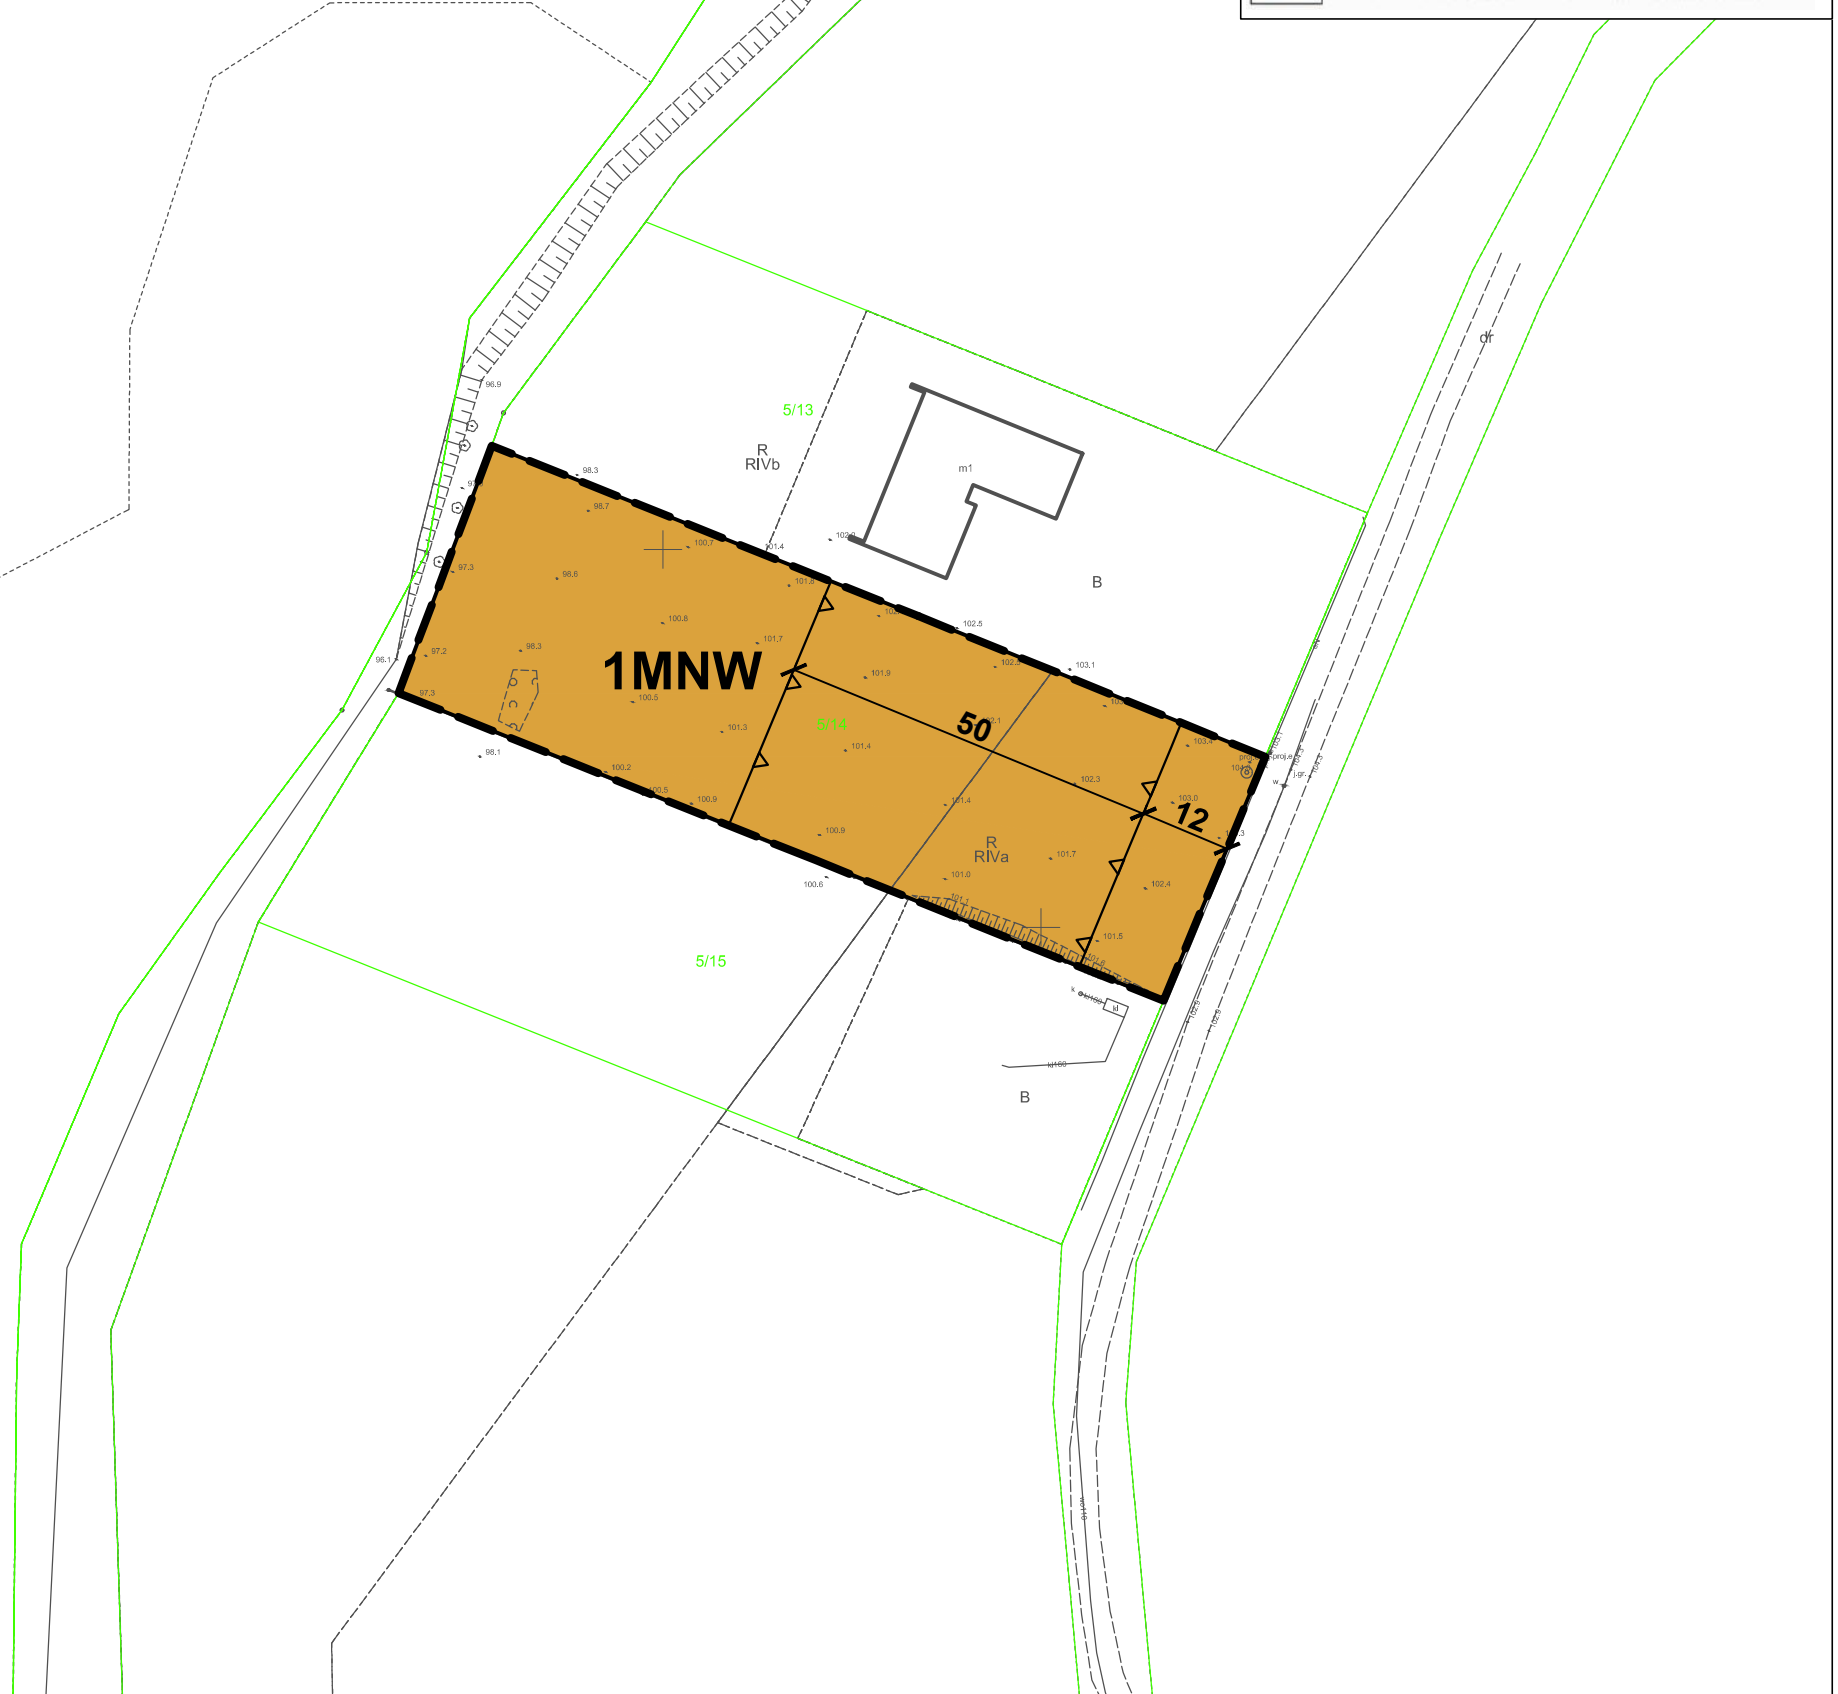

1 : 1000

0m

50m

Rysunek planu został opracowany na mapie zasadniczej w postaci wektorowej o układzie współrzędnych zgodnym z obowiązującym państwowym systemem odniesień przestrzennych - układ współrzędnych 2000 (strefa VI) – EPSG:2177. Liczba Starosty Gnieźnieńskiego nr GK.U.6642.3905.2024_3003_P z dnia 20.12.2024 r.

OZNACZENIA OBOWIAZUJĄCE:

-  - granica obszaru objętego miejscowym planem zagospodarowania przestrzennego
 - linia rozgraniczająca tereny o różnym przeznaczeniu lub różnych zasadach zagospodarowania
 - nieprzekraczalna linia zabudowy

PRZEZNACZENIE TERENU:

- MNW** - teren zabudowy mieszkaniowej jednorodzinnej wolnostojącej

Obszar objęty planem zlokalizowany jest w granicach Głównego Zbiornika Wód Podziemnych 143 Subzbiornik Inowrocław-Gniezno