




PROJEKT OPINIOWANIE I UZGADNIANIE

SKALA 1 : 500



SKALA 1 : 5000

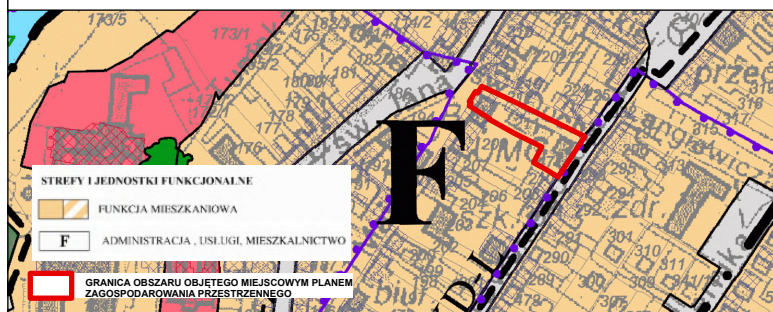

OZNACZENIA GRAFICZNE:



GRANICA OBSZARU OBJĘTEGO MIEJSCOWYM PLANEM
ZAGOSPODAROWANIA PRZESTRZENNEGO



LINIE ROZGRANICZAJĄCE TERENY O RÓŻNYM PRZEZNACZENIU
LUB RÓŻNYCH ZASADACH ZAGOSPODAROWANIA



NIEPRZEKRACZALNA LINIA ZABUDOWY



TEREN ZABUDOWY MIESZKANIOWEJ WIELORODZINNEJ LUB USŁUG

OBSZAR PLANU LEŻY W GRANICACH:
- GZWP NR 143 "SUBZBIORNIK INOWROCŁAW-GNIEZNO"
- UKŁADU URBANISTYCZNEGO MIASTA TRZEMESZNA