




MIEJSCOWY PLAN ZAGOSPODAROWANIA PRZESTRZENNEGO CZĘŚCI WSI ZIELEŃ GM. TRZEMESZNO

ZAŁĄCZNIK NR 1 DO UCHWAŁY NR .../.../...
RADY MIEJSKIEJ TRZEMESZNA Z DNIA

UKŁAD WSPÓŁRZĘDNYCH PL-2000
ŹRÓDŁO MAPY ZAŚADNICZEJ W WERSJI WEKTOROWEJ:
STAROSTA GNIEŹNIEŃSKI
LICENCJA NR GK.U.6642.1505.2026_3003_CL1




SKALA 1 : 1000
1 cm - 10 m

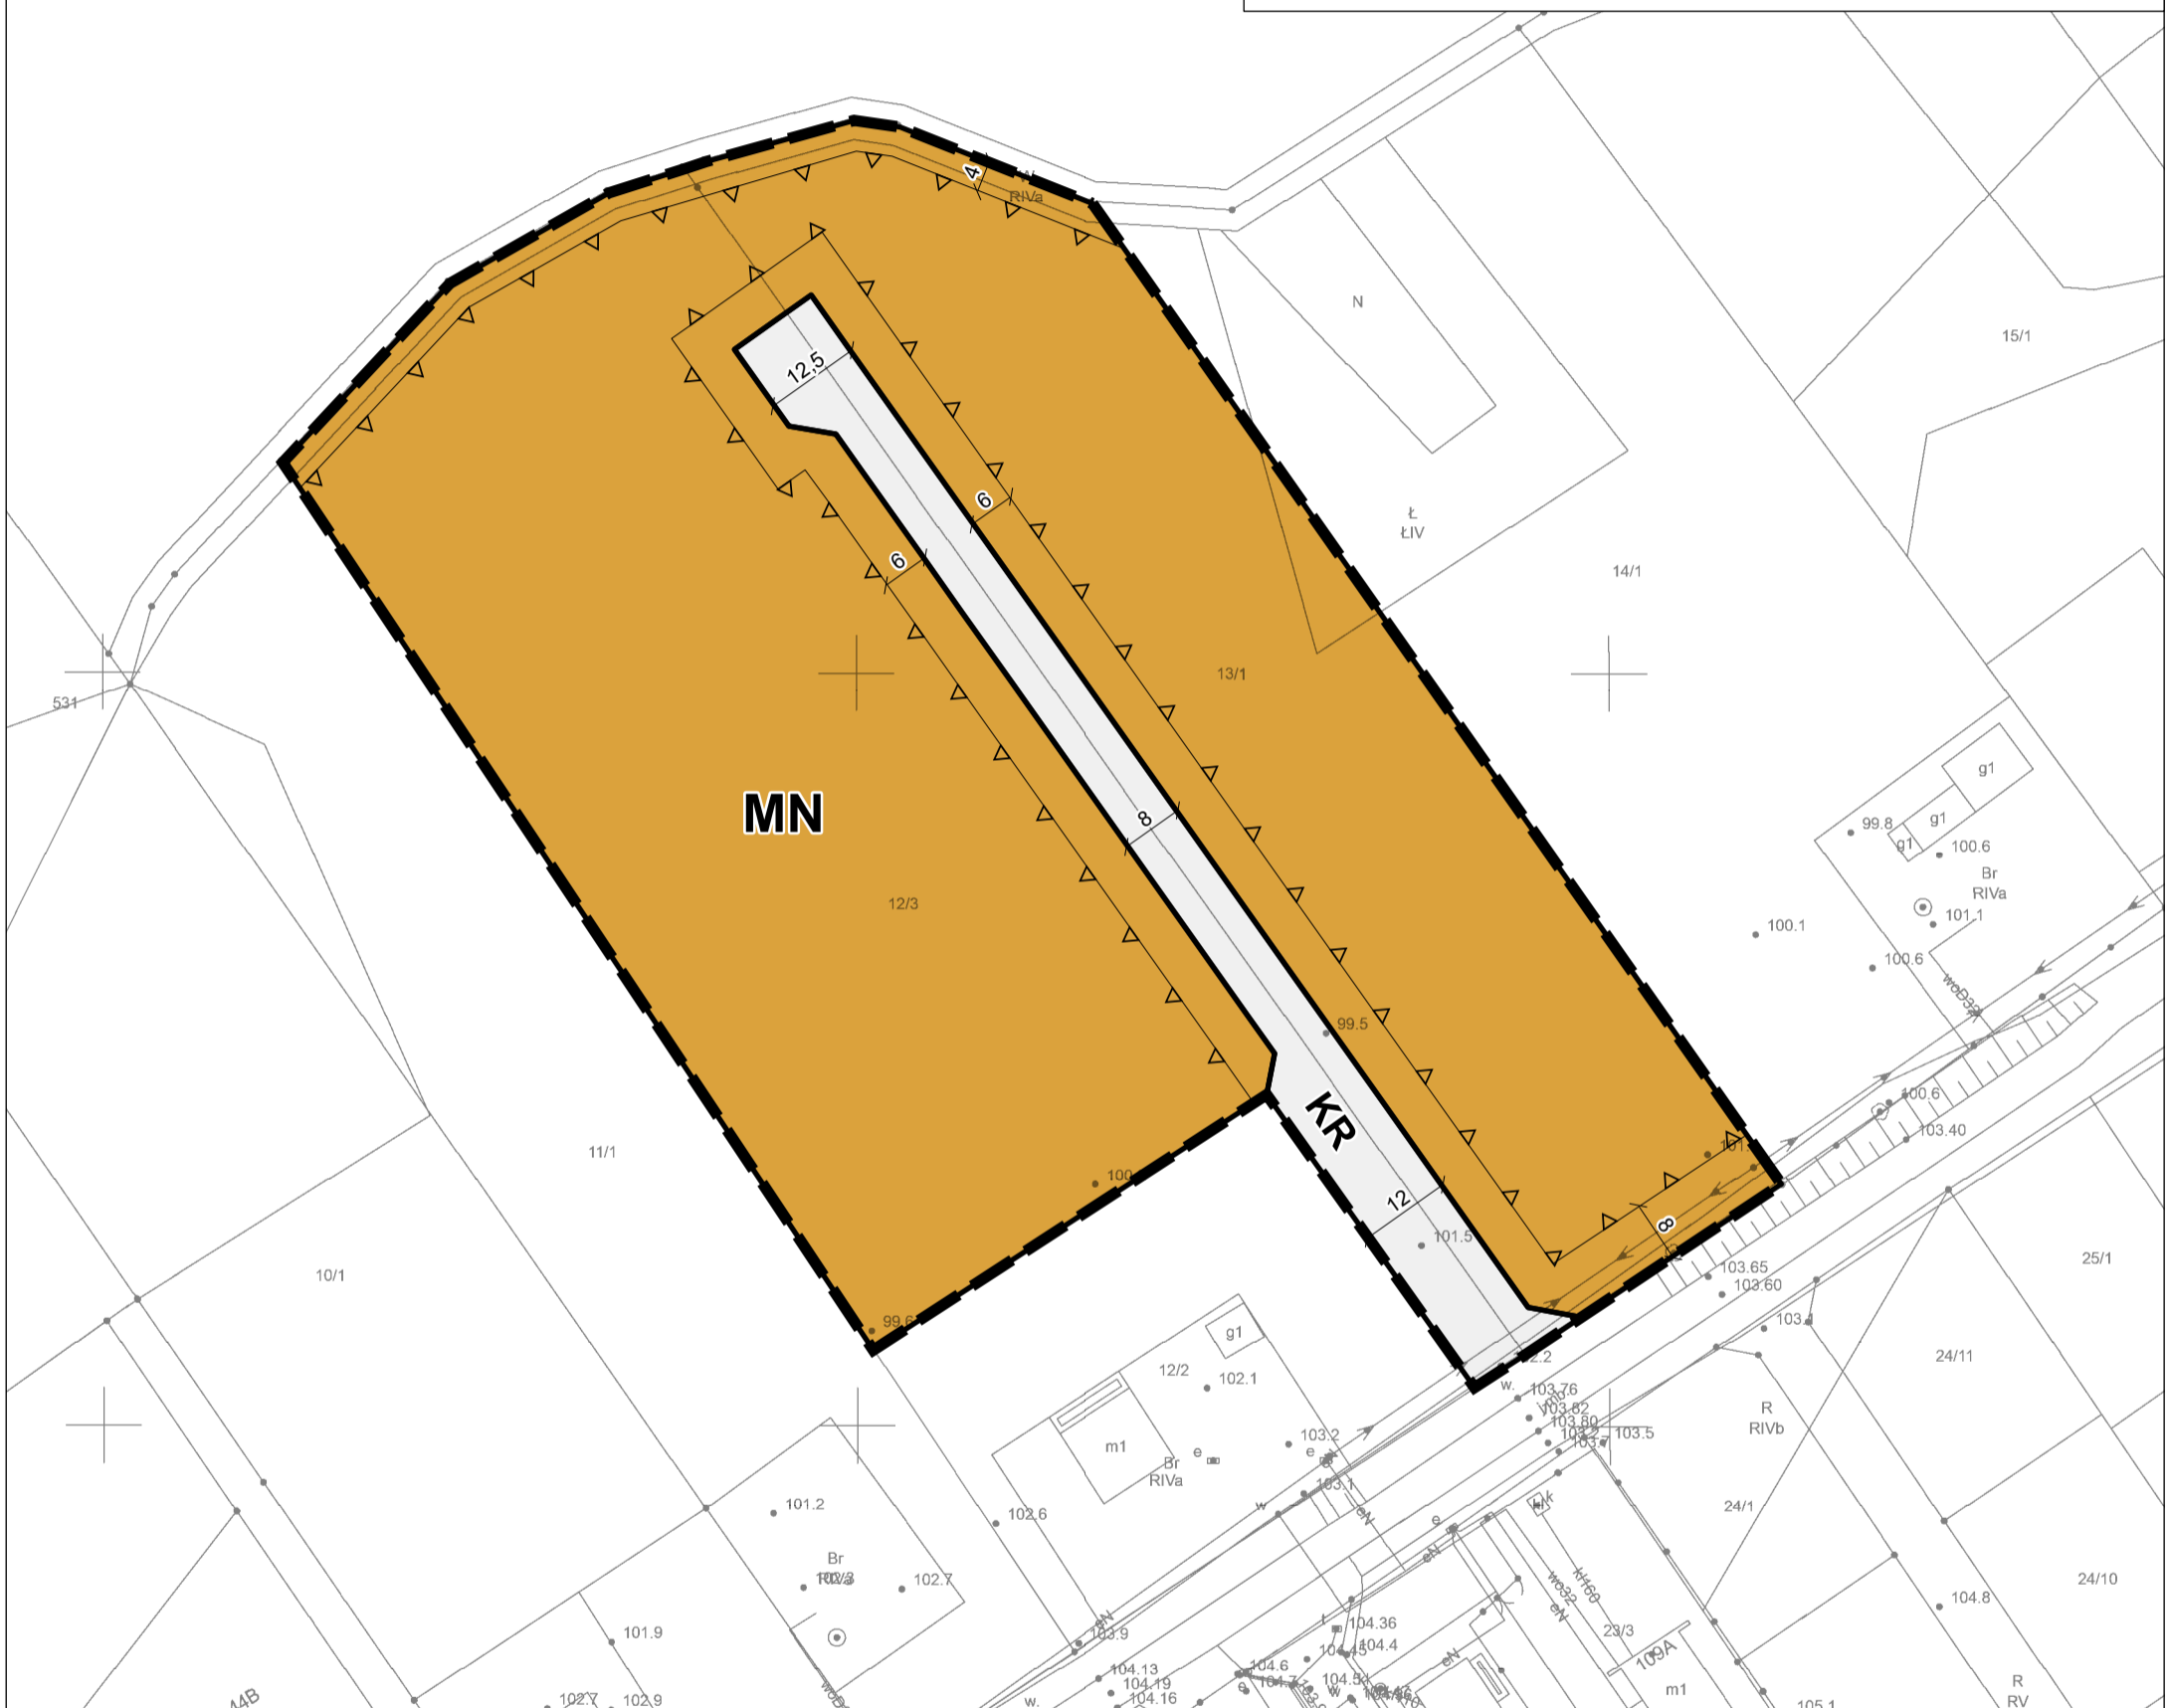

WYRYS ZE STUDIUM UWARUNKOWAŃ I KIERUNKÓW ZAGOSPODAROWANIA PRZESTRZENNEGO GMINY TRZEMESZNO

SKALA 1 : 25 000

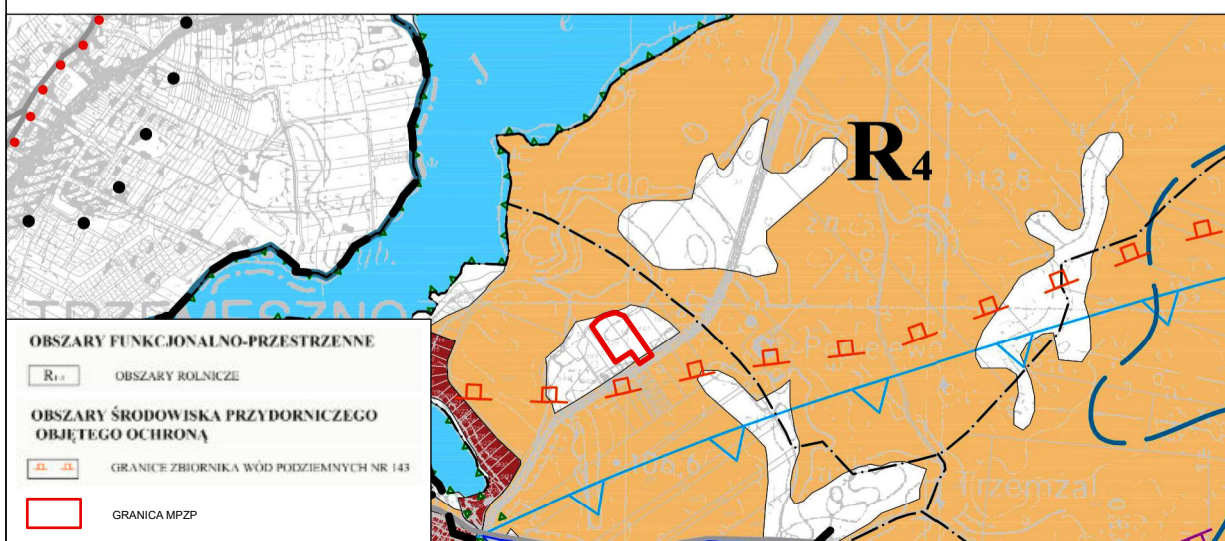

- OBSZARY FUNKCJONALNO-PRZESTRZENNE**
- R₁ OBSZARY ROLNICZE
- OBSZARY ŚRODOWISKA PRZYDORNICZEGO
OBJĘTEGO OCHRONĄ**
- GRANICE ZBIORNIKA WÓD PODZIEMNYCH NR 143
 - GRANICA MPZP

OZNACZENIA GRAFICZNE

- GRANICA OBSZARU OBJĘTEGO MIEJSCOWYM PLANEM ZAGOSPODAROWANIA PRZESTRZENNEGO
- LINIE ROZGRANICZAJĄCE TERENY O RÓŻNYM PRZEZNACZENIU LUB RÓŻNYCH ZASADACH ZAGOSPODAROWANIA
- NIEPRZEKRACZALNE LINIE ZABUDOWY
- MN** TEREN ZABUDOWY MIESZKANIOWEJ JEDNORODZINNEJ
- KR** TEREN KOMUNIKACJI DROGOWEJ WEWNĘTRZNEJ
- 6 WYMIAR WYRAŻONY W METRACH

OBSZAR ZNAJDUJE SIĘ W OBSZARZE GZWP NR 143 "SUBZBIORNIK INOWROCŁAW- GNIEZNO"