




# MIEJSCOWY PLAN ZAGOSPODAROWANIA PRZESTRZENNEGO CZĘŚCI WSI GOŁĄBKII GM. TRZEMESZNO


ZAŁĄCZNIK NR 1 DO UCHWAŁY NR .../.../...  
RADY MIEJSKIEJ TRZEMESZNA Z DNIA .....

UKŁAD WSPÓŁRZĘDNYCH: PL-2000  
ŹRÓDŁO MAPY ZASADNICZEJ W WERSJI WEKTOROWEJ:  
STAROSTA GNIEZNIENSKI  
LICENCJA NR GK.U.6642.13.2025\_3003\_P

SKALA 1 : 1000

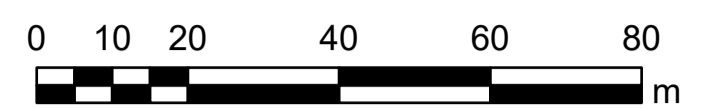

WYRYS ZE STUDIUM UWARUNKOŃ I KIERUNKÓW  
ZAGOSPODAROWANIA PRZESTRZENNEGO GMINY TRZEMESZNO  
SKALA 1 : 10 000

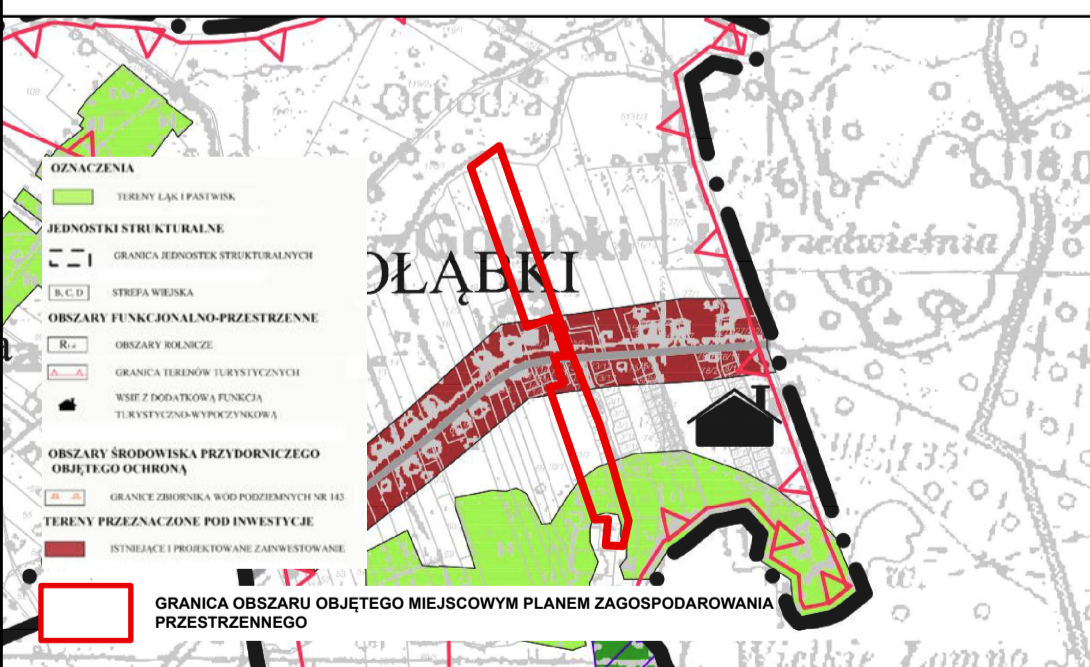

### OZNACZENIA GRAFICZNE

- GRANICA OBSZARU OBJĘTEGO MIEJSCOWYM PLANEM ZAGOSPODAROWANIA PRZESTRZENNEGO
- LINIE ROZGRANICZAJĄCE TERENY O RÓŻNYM PRZEZNACZENIU LUB RÓŻNYCH ZASADACH ZAGOSPODAROWANIA
- NIEPRZEKARCZALNE LINIE ZABUDOWY
- MN TERENY ZABUDOWY MIESZKANIOWEJ JEDNORODZINNEJ
- MN-U TEREN ZABUDOWY MIESZKANIOWEJ JEDNORODZINNEJ LUB USŁUG
- KR TERENY KOMUNIKACJI DROGOWEJ WEWNĘTRZNEJ
- ZN TEREN ZIELENI NATURALNEJ
- ZP TEREN ZIELENI URZĄDZONEJ
- 6 WYMIAR WYRAŻONY W METRACH

OBSZAR PLANU ZAJDUJE SIĘ W GRANICACH GZWP NR 143 "SUBZBIORNIK INOWROCŁAW-GNIEZNO"