



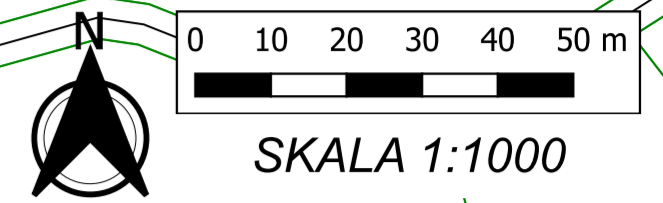

# MIEJSCOWY PLAN ZAGOSPODAROWANIA PRZESTRZENNEGO CZĘŚCI WSI ZIELEŃ, GM. TRZEMESZNO

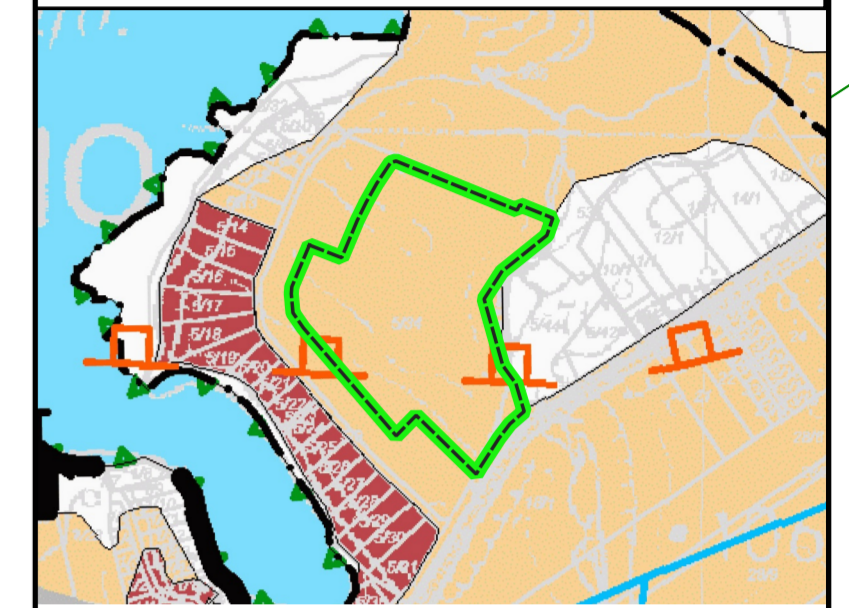

STUDIUM UWARUNKOWAŃ I KIERUNKÓW  
ZAGOSPODAROWANIA PRZESTRZENNEGO  
MIASTA I GMINY TRZEMESZNO - SKALA 1:10 000



- granica obszaru objętego miejscowym planem zagospodarowania przestrzennego
- OBSZARY FUNKCJONALNO-PRZESTRZENNE**
- R1+** OBSZARY ROLNICZE
- KOMPLEKSY GLEB PODLEGAJĄCYCH OCHRONIE
- OBSZARY ŚRODOWISKA PRZYDORNICZEGO  
OBJĘTEGO OCHRONĄ**
- GRANICE ZBIORNIKA WÓD PODZIEMNYCH NR 143

Układ współrzędnych:  
EPSG:2177 - ETRS89 / Poland CS2000 zone 6  
Informacja o źródle pochodzenia użytego materiału państwowego zasobu geodezyjnego i kartograficznego:  
o której mowa w art. 40c ust. 3 ustawy z dnia 17 maja 1989 r. - Prawo geodezyjne i kartograficzne  
(Dz. U. z 2021 r. poz. 1990) Państwowy Ośrodek Dokumentacji Geodezyjnej i Kartograficznej w Gnieźnie  
Licencja: GK.U.6642.4.2025\_3003\_P z dnia 02.01.2025 r.

- OZNACZENIA:**
- granica obszaru objętego miejscowym planem zagospodarowania przestrzennego
  - linia rozgraniczająca tereny o różnym przeznaczeniu lub różnych zasadach zagospodarowania
  - nieprzekraczalna linia zabudowy
  - RNR** teren gruntów ornych oraz upraw
  - MNW** teren zabudowy mieszkaniowej jednorodzinnej wolnostojącej
  - KR** teren komunikacji drogowej wewnętrznej
  - lokalizacja stanowiska archeologicznego wpisanego do ewidencji zabytków
  - linia wymiarowa

Cały obszar opracowania miejscowego planu zagospodarowania przestrzennego znajduje się w granicach Głównego Zbiornika Wód Podziemnych nr 143 Subzbiornik Inowrocław - Gniezno

ZAŁĄCZNIK NR 1  
DO UCHWAŁY RADY MIEJSKIEJ TRZEMESZNA  
NR .../.../2026 Z DNIA ..... 2026 r.  
OGŁOSZONEJ W DZIENNIKU URZĘDOWYM WOJEWÓDZTWA  
WIELKOPOLSKIEGO Z DNIA ..... 2026 r., POZ. ....

