




MIEJSCOWY PLAN ZAGOSPODAROWANIA PRZESTRZENNEGO CZĘŚCI WSI WYMYSŁOWO GM. TRZEMESZNO

ZAŁĄCZNIK NR 1 DO UCHWAŁY NR XXX/267/2026
RADY MIEJSKIEJ TRZEMESZNA Z DNIA 25 LUTEGO 2026 ROKU


UKŁAD WSPÓŁRZĘDNYCH PL-2000
ŹRÓDŁO MAPY ZASADNICZEJ W WERSJI WEKTOROWEJ:
STAROSTA GNIĘZIŃSKI
LICENCJA NR GK.U.6642.19.2024_3003_CI.2

SKALA 1 : 1000
1 cm - 10 m

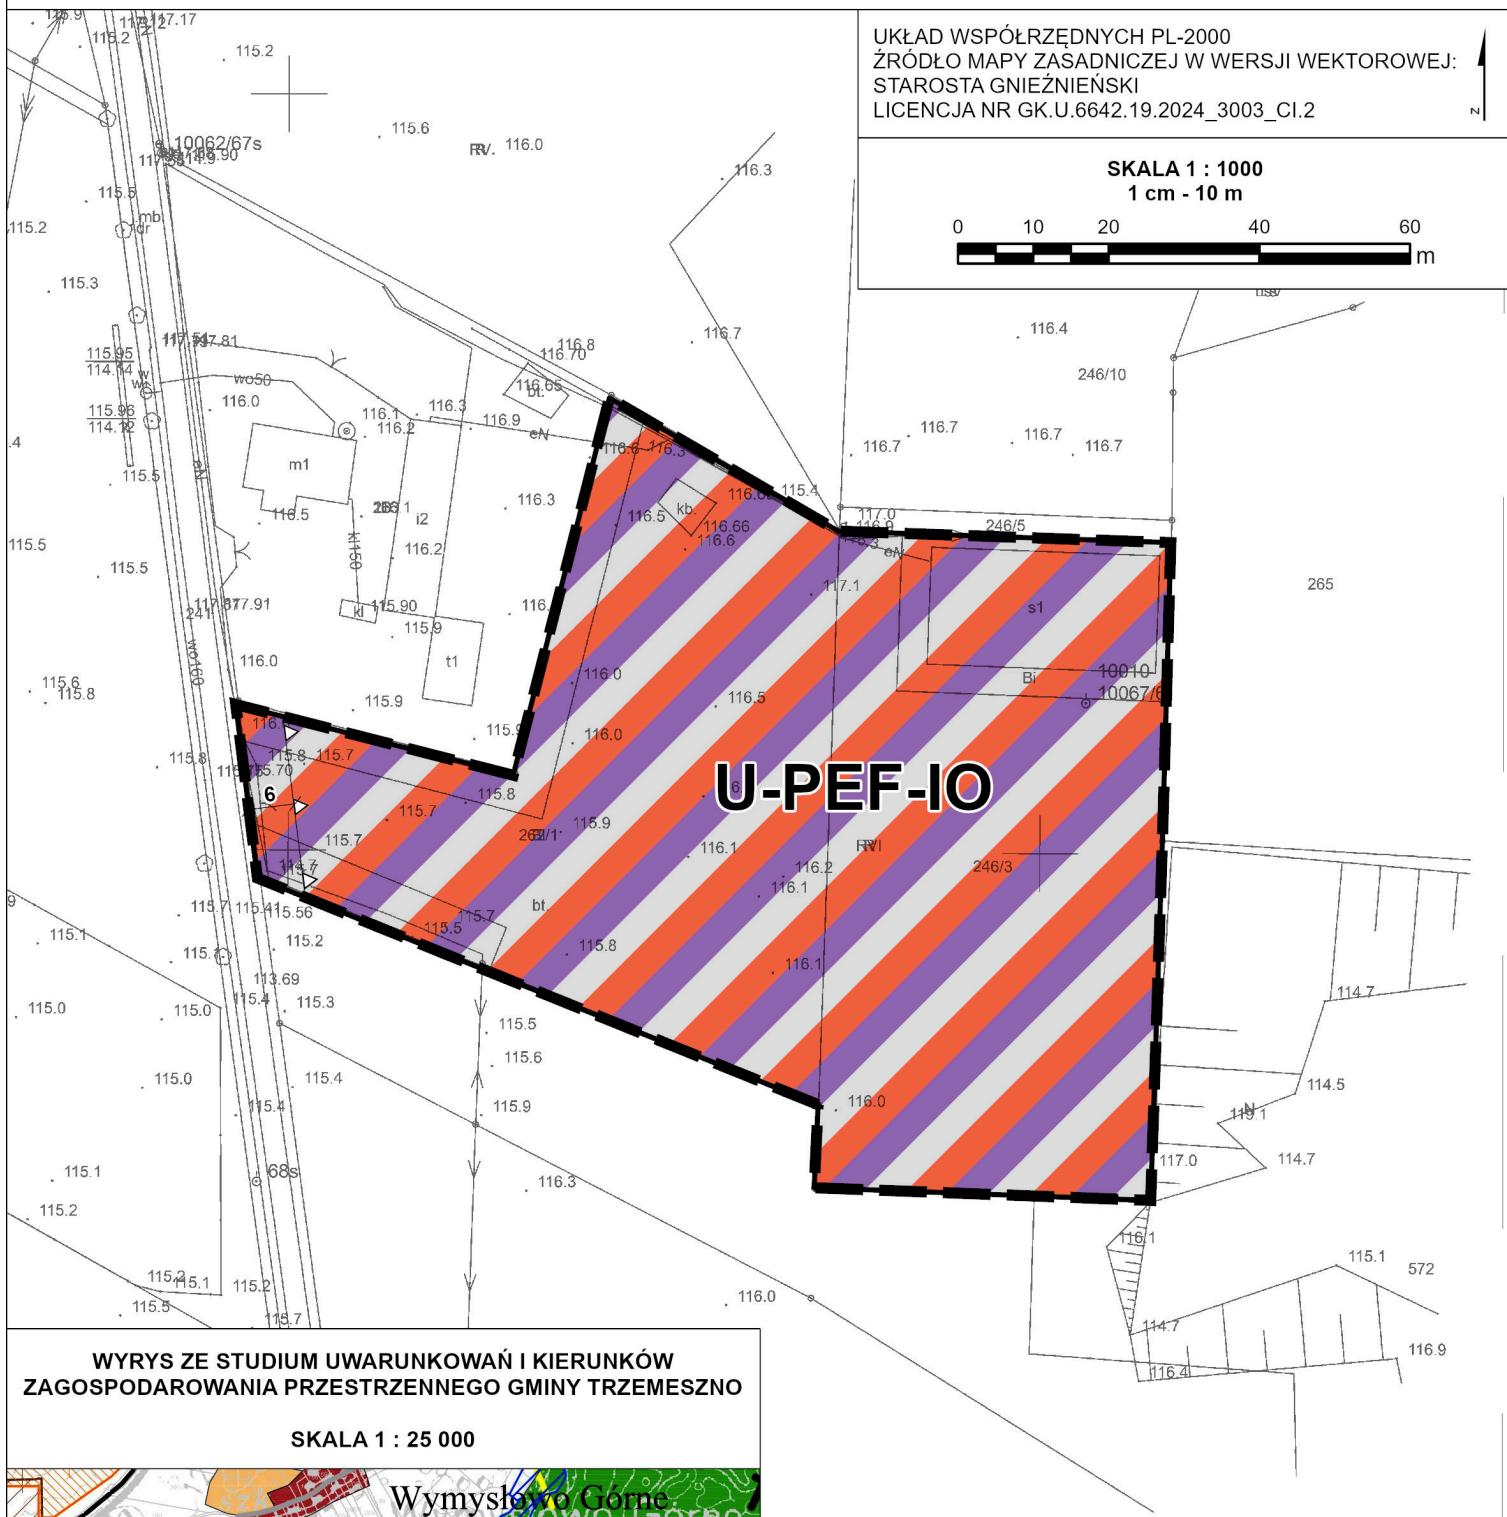

WYRYS ZE STUDIUM UWARUNKOWAŃ I KIERUNKÓW ZAGOSPODAROWANIA PRZESTRZENNEGO GMINY TRZEMESZNO

SKALA 1 : 25 000

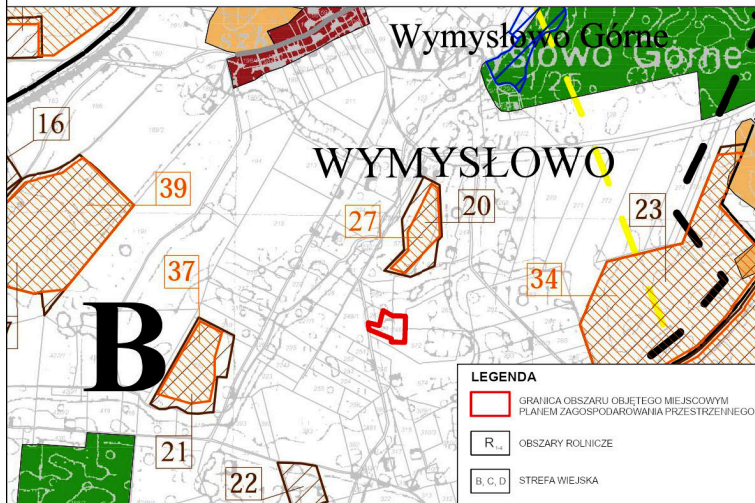

OZNACZENIA GRAFICZNE

- GRANICA OBSZARU OBJĘTEGO MIEJSCOWYM PLANEM ZAGOSPODAROWANIA PRZESTRZENNEGO
- LINIE ROZGRANICZAJĄCE TERENY O RÓŻNYM PRZEZNACZENIU LUB RÓŻNYCH ZASADACH ZAGOSPODAROWANIA
- NIEPRZEKRACZALNA LINIA ZABUDOWY
- TEREN USŁUG LUB ELEKTROWNI SŁONECZNEJ LUB GOSPODAROWANIA ODPADAMI
- WYMIAR WYRAŻONY W METRACH

LEGENDA

- GRANICA OBSZARU OBJĘTEGO MIEJSCOWYM PLANEM ZAGOSPODAROWANIA PRZESTRZENNEGO
- OBSZARY ROLNICZE
- STREFA WIEJSKA