



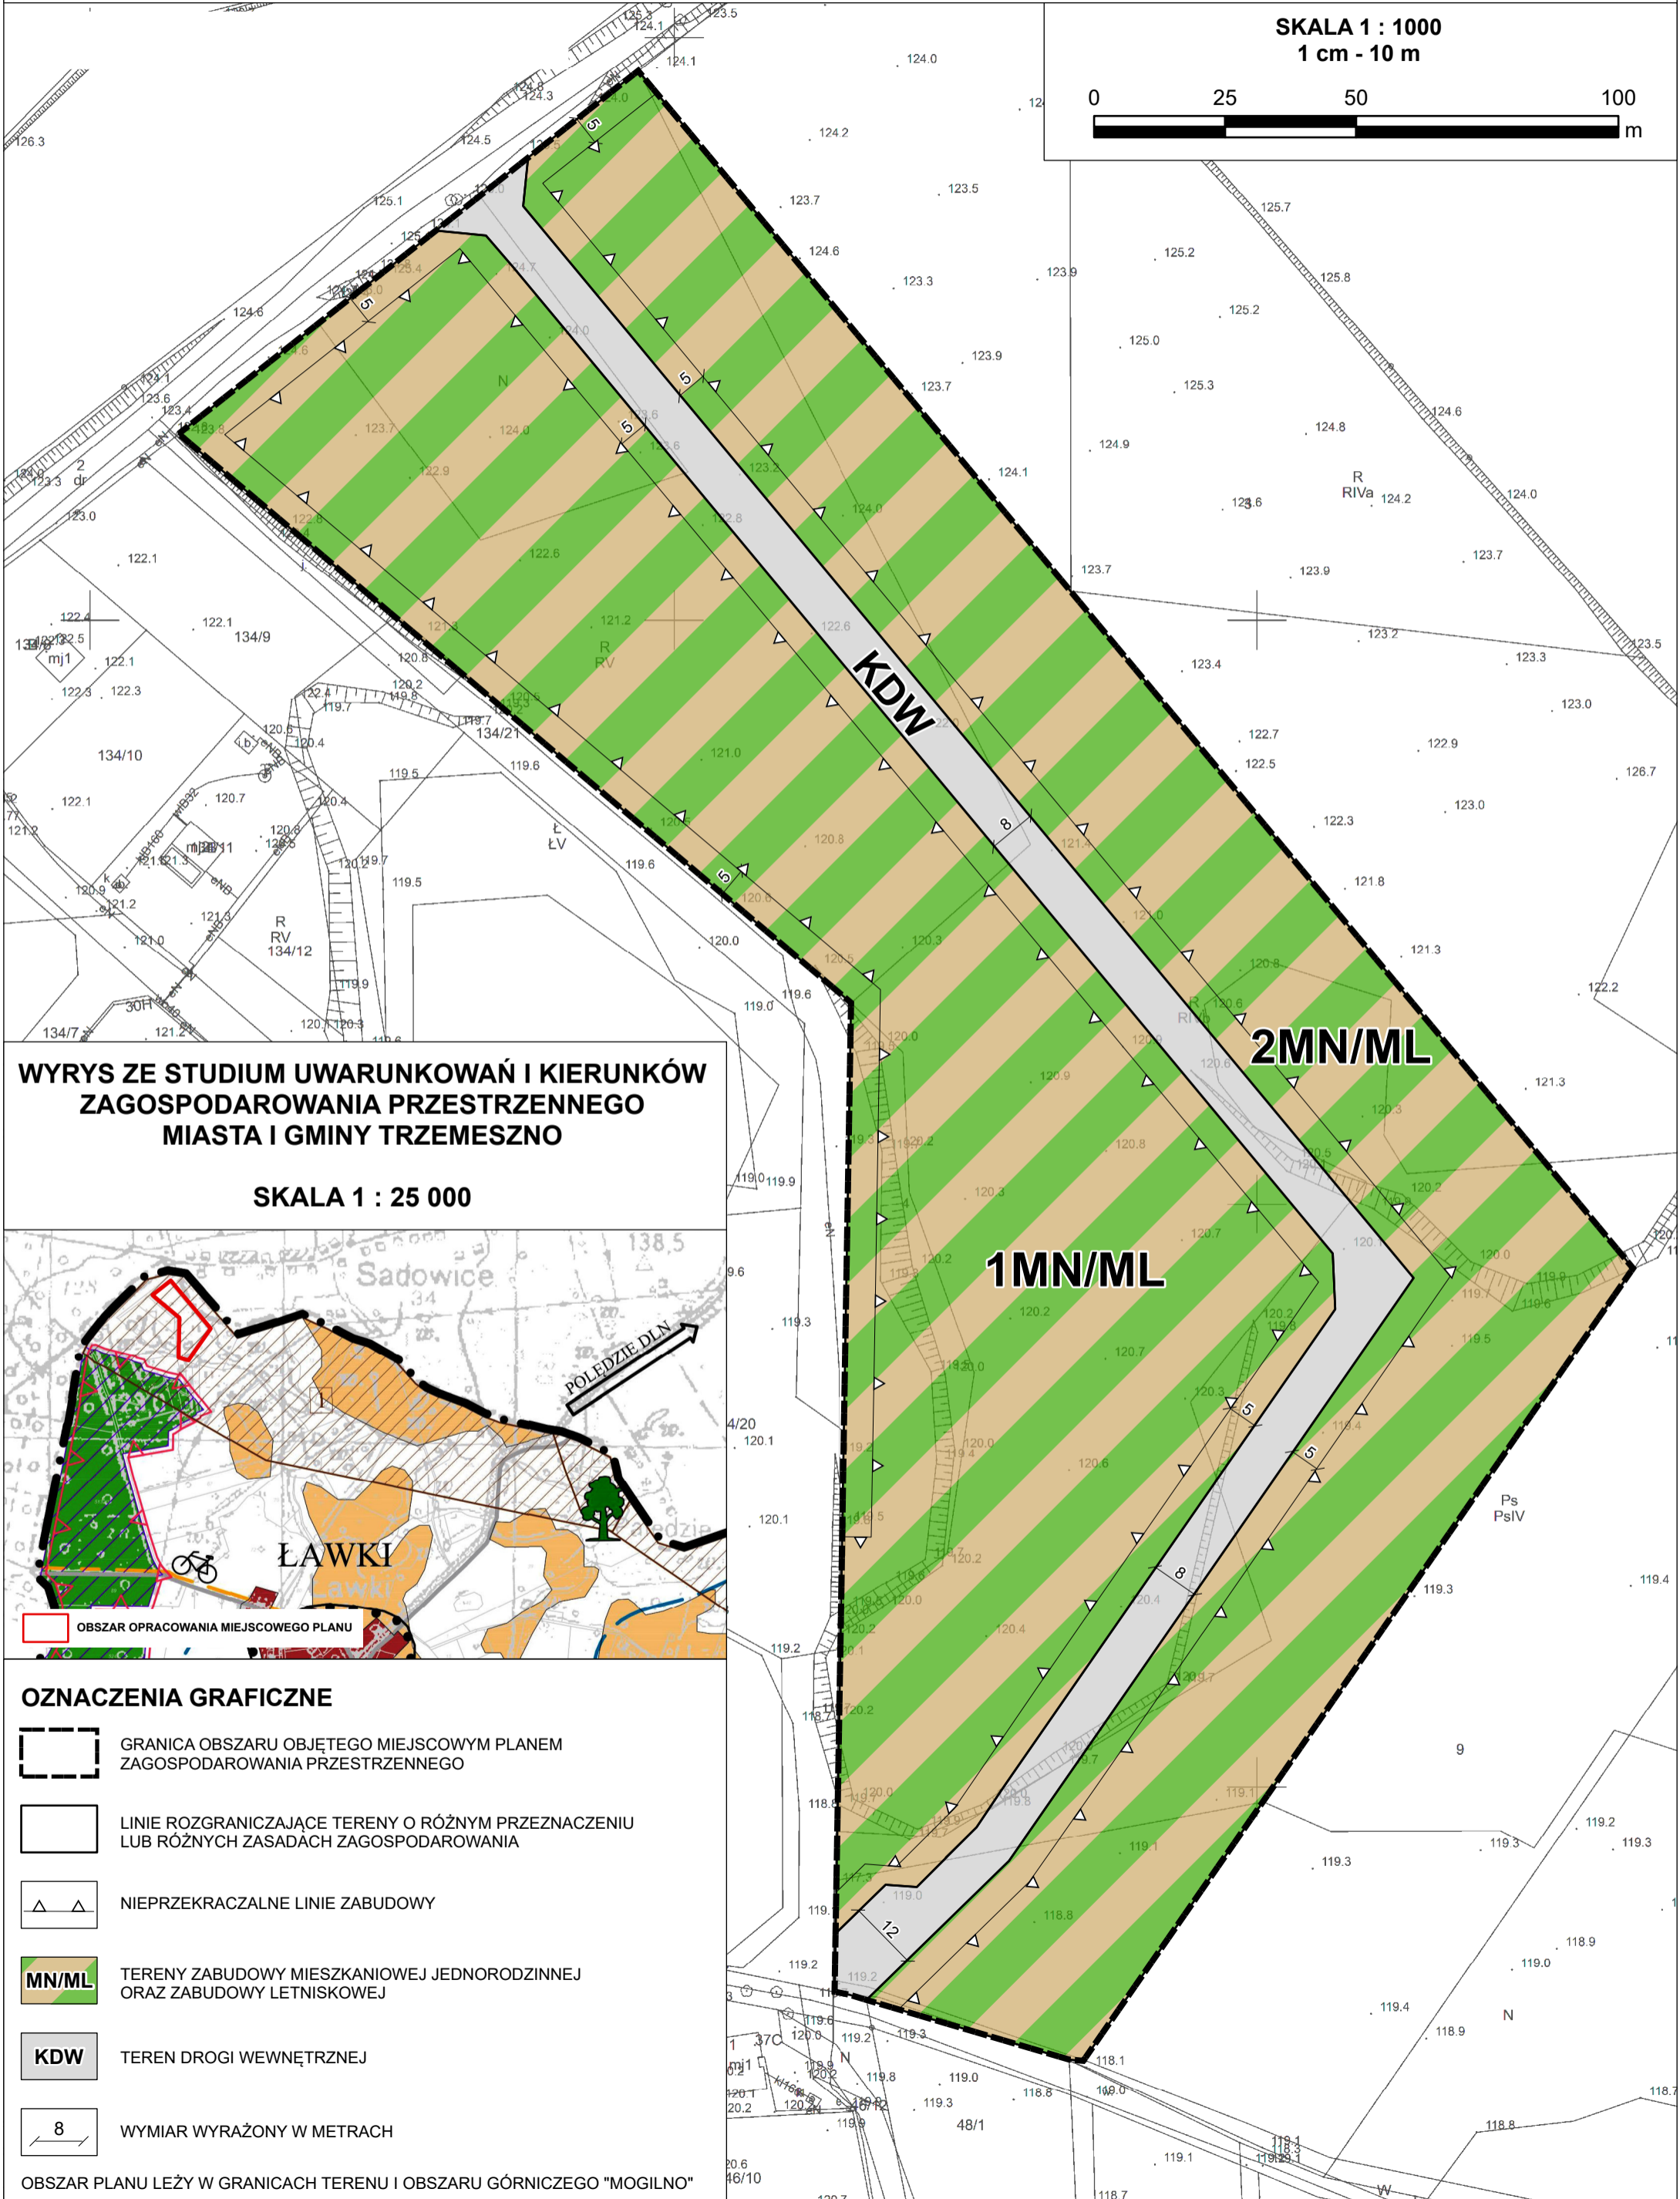

MIEJSCOWY PLAN ZAGOSPODAROWANIA PRZESTRZENNEGO WE WSI ŁAWKI GM. TRZEMESZNO


ZAŁĄCZNIK NR 1 DO UCHWAŁY NR/...../.....
RADY MIEJSKIEJ TRZEMESZNA Z DNIA

SKALA 1 : 1000
1 cm - 10 m

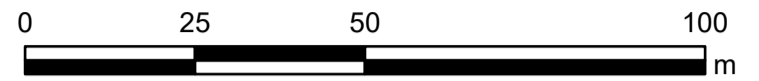




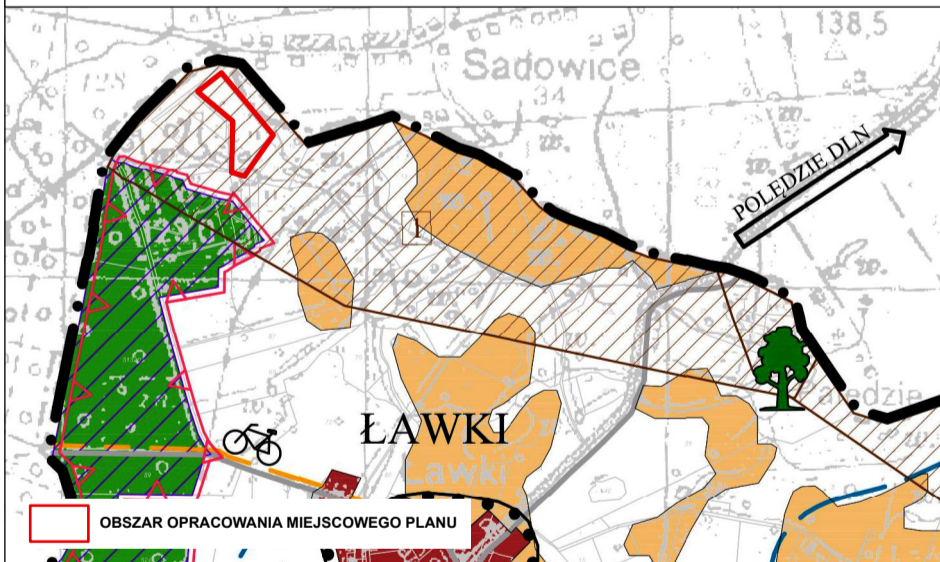


WYRYS ZE STUDIUM UWARUNKOWAŃ I KIERUNKÓW ZAGOSPODAROWANIA PRZESTRZENNEGO MIASTA I GMINY TRZEMESZNO

SKALA 1 : 25 000

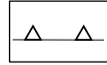

OZNACZENIA GRAFICZNE

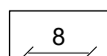-  GRANICA OBSZARU OBJĘTEGO MIEJSCOWYM PLANEM ZAGOSPODAROWANIA PRZESTRZENNEGO
-  LINIE ROZGRANICZAJĄCE TERENY O RÓŻNYM PRZEZNACZENIU LUB RÓŻNYCH ZASADACH ZAGOSPODAROWANIA
-  NIEPRZEKRACZALNE LINIE ZABUDOWY
-  TERENY ZABUDOWY MIESZKANIOWEJ JEDNORODZINNEJ ORAZ ZABUDOWY LETNISKOWEJ
-  TEREN DROGI WEWNĘTRZNEJ
-  WYMIAR WYRAŻONY W METRACH

OBSZAR PLANU LEŻY W GRANICACH TERENU I OBSZARU GÓRNICZEGO "MOGILNO"